


Ausschnitt: Förthof

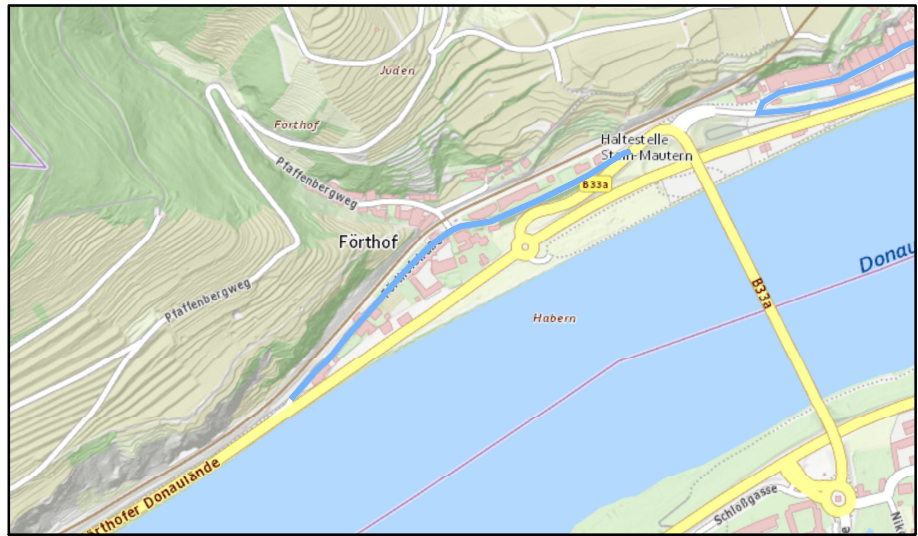

Parkabgabenordnung Stadt Kream an der Donau

Plandarstellung
Beilage A zu
GZ.: KS-Ste 442/27/2-2023

Parkzonen

- Zone 1 - Gebührenpflichtige Kurzparkzone Altstadt
- Zone 2 - Gebührenpflichtige Kurzparkzone Stein
- Zone 3 - Gebührenpflichtige Dauerparkzone



Maßstab M 1:10.000

Grundkarte:
Basemap.at

Stand 27.02.2023

PLANVERFASSER:

Magistrat der Stadt Kream a. d. Donau
Amt für Stadt- und Verkehrsplanung
Bertschingerstraße 13, 3500 Kream

Tel: 02732/801 401; Fax: 02732/801 90269
stadtentwicklung@kream.gv.at