


**ÖRTLICHES RAUMORDNUNGSPROGRAMM  
STADT KREMS AN DER DONAU**

**DETAILDARSTELLUNG  
STEINSchLAGGEFÄHRDETE FLÄCHEN**


**Darstellung der Bausperren  
KS-Ste-156/200/2-2017 - A/3  
zum Gemeinderatsantrag KS-Ste-156/200/1-2017**

▼ ▼ ▼ Steinschlaggefährdete Flächen  
gem. Gefahrenzonenplan WLW

■ Steinschlaggefährdete Flächen  
im Bauland

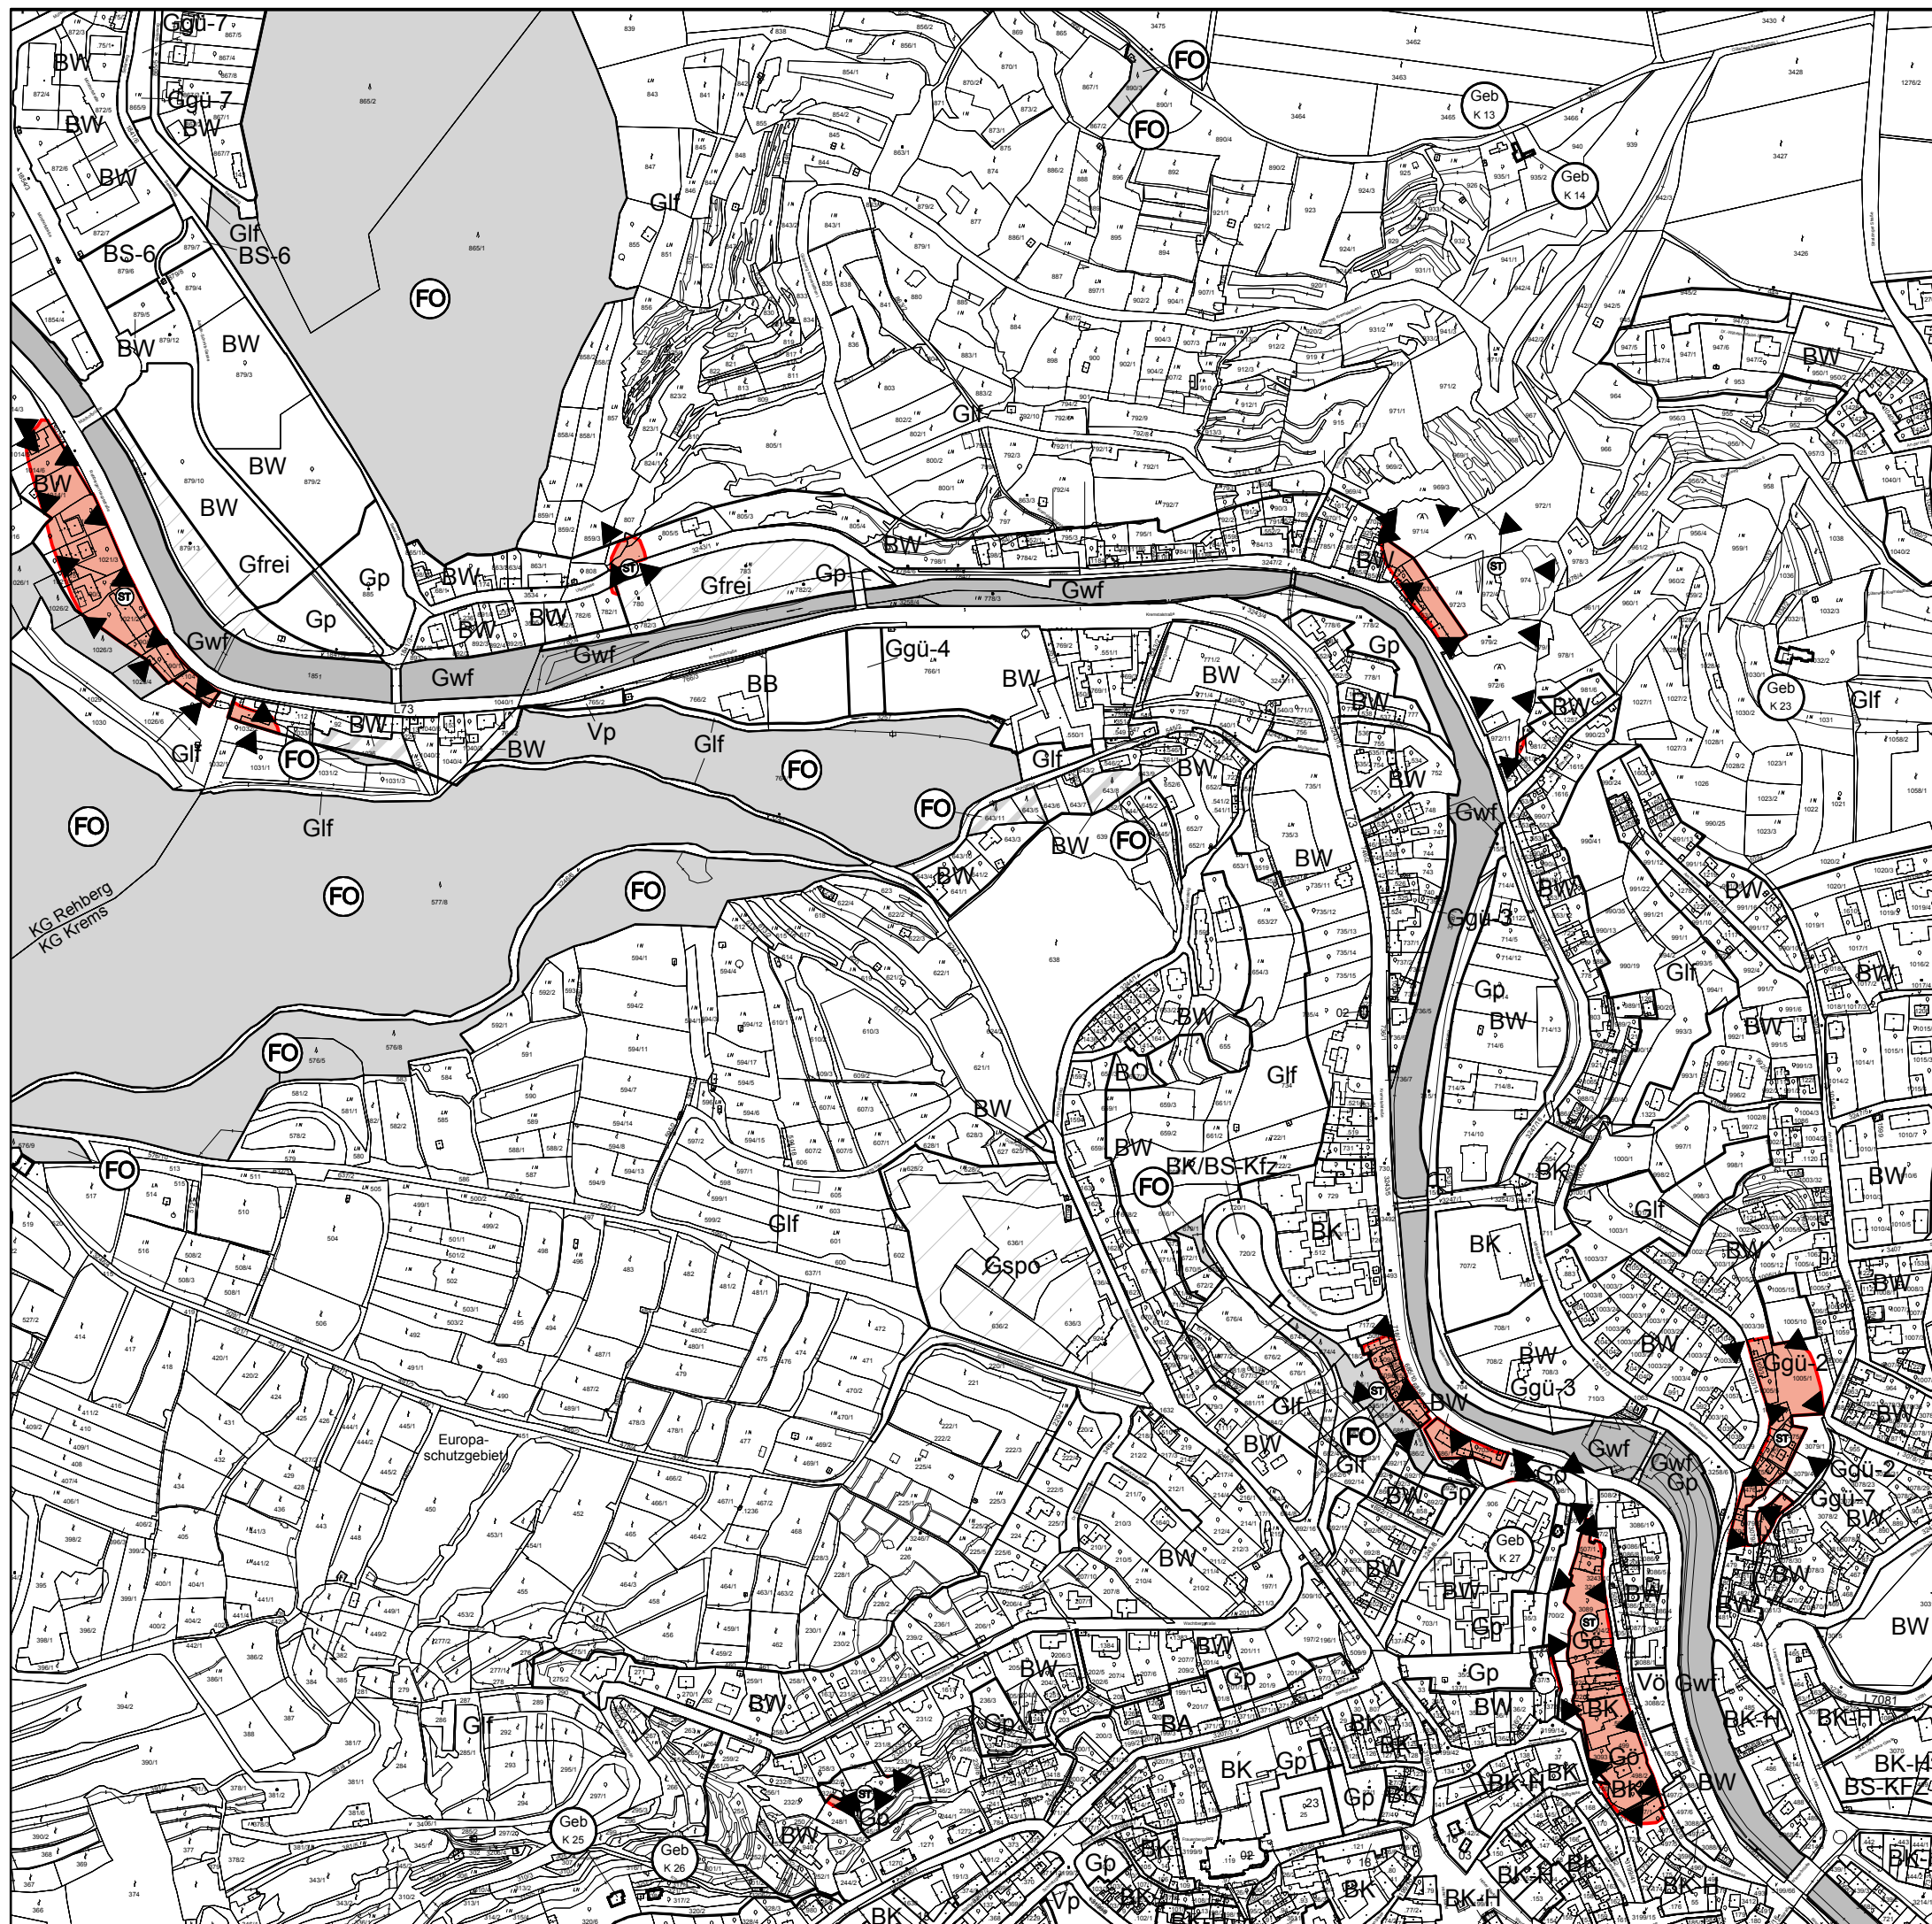

**Maßstab M 1:5.000**

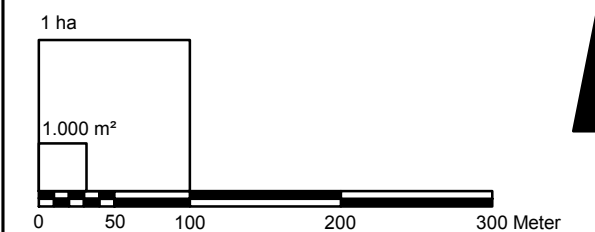

**PLANKENNZEICHEN zum Flächenwidmungsplan:**

Plannummer: KS-Ste-156/54b/18-2016  
Rechtskraft: 20.01.2017  
Stand: 21. September 2016  
DKM Stand: Oktober 2014

Hinweis:  
Zur Verbesserung der Lesbarkeit wurden die Kenntlichmachungen lt. § 15 NÖ ROG  
auf die steinschlaggefährdeten Flächen reduziert

**PLANVERFASSER:**

Magistrat der Stadt Krems a. d. Donau  
Amt für Stadt- und Verkehrsplanung  
Bertschingerstraße 13, 3500 Krems

Tel: 02732/801 401; Fax: 02732/801 90404  
stadtentwicklung@krems.gv.at