


Krankenhaus Krems
Mitterweg 10
3500 Krems a. d. Donau
Tel.: 02732 / 9004-0

MAGISTRAT DER STADT KREMS AN DER DONAU
STADTWERKE - HAFENVERWALTUNG

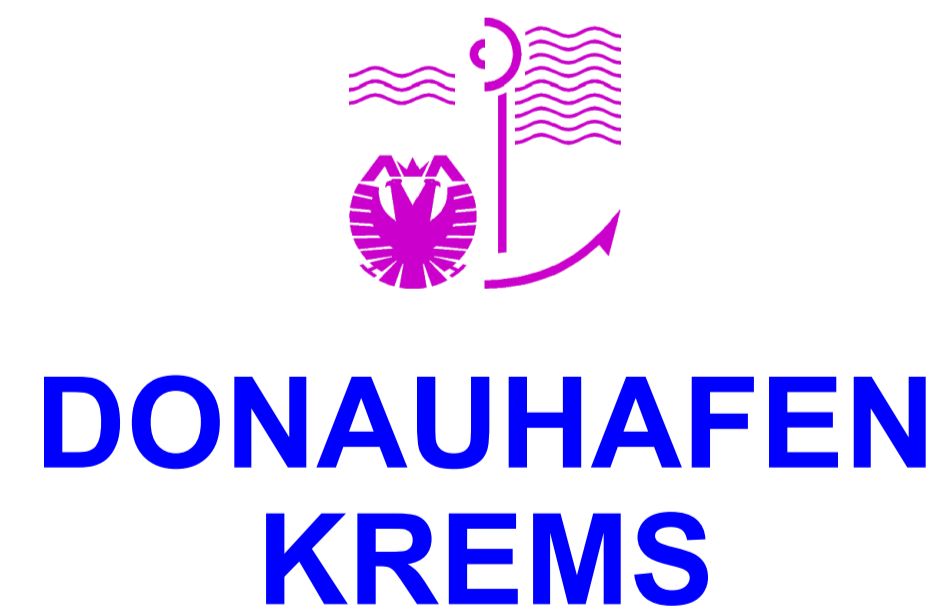

Einrichtungen
für
Schiffahrtstreibende


M 1:1.000

Stand 2020-12-01

RETTER & Partner
Ziviltechniker Ges.m.b.H.
Ingenieurkonsulten für Bauwesen
3500 Krems/D., Kremstalstraße 49
Tel. 02732/85678 office@ib-retter.at



BEARBEITET	KD	GZL	MASSTAB	1:1.000
GERECHNET	---	03187/1	DATUM	August 2007
GEZEICHNET	KD	PlanNr.	GEÄNDERT	Dezember 2020
GEPRÜFT	SK	1	PLANGROSSE	0,95 m²

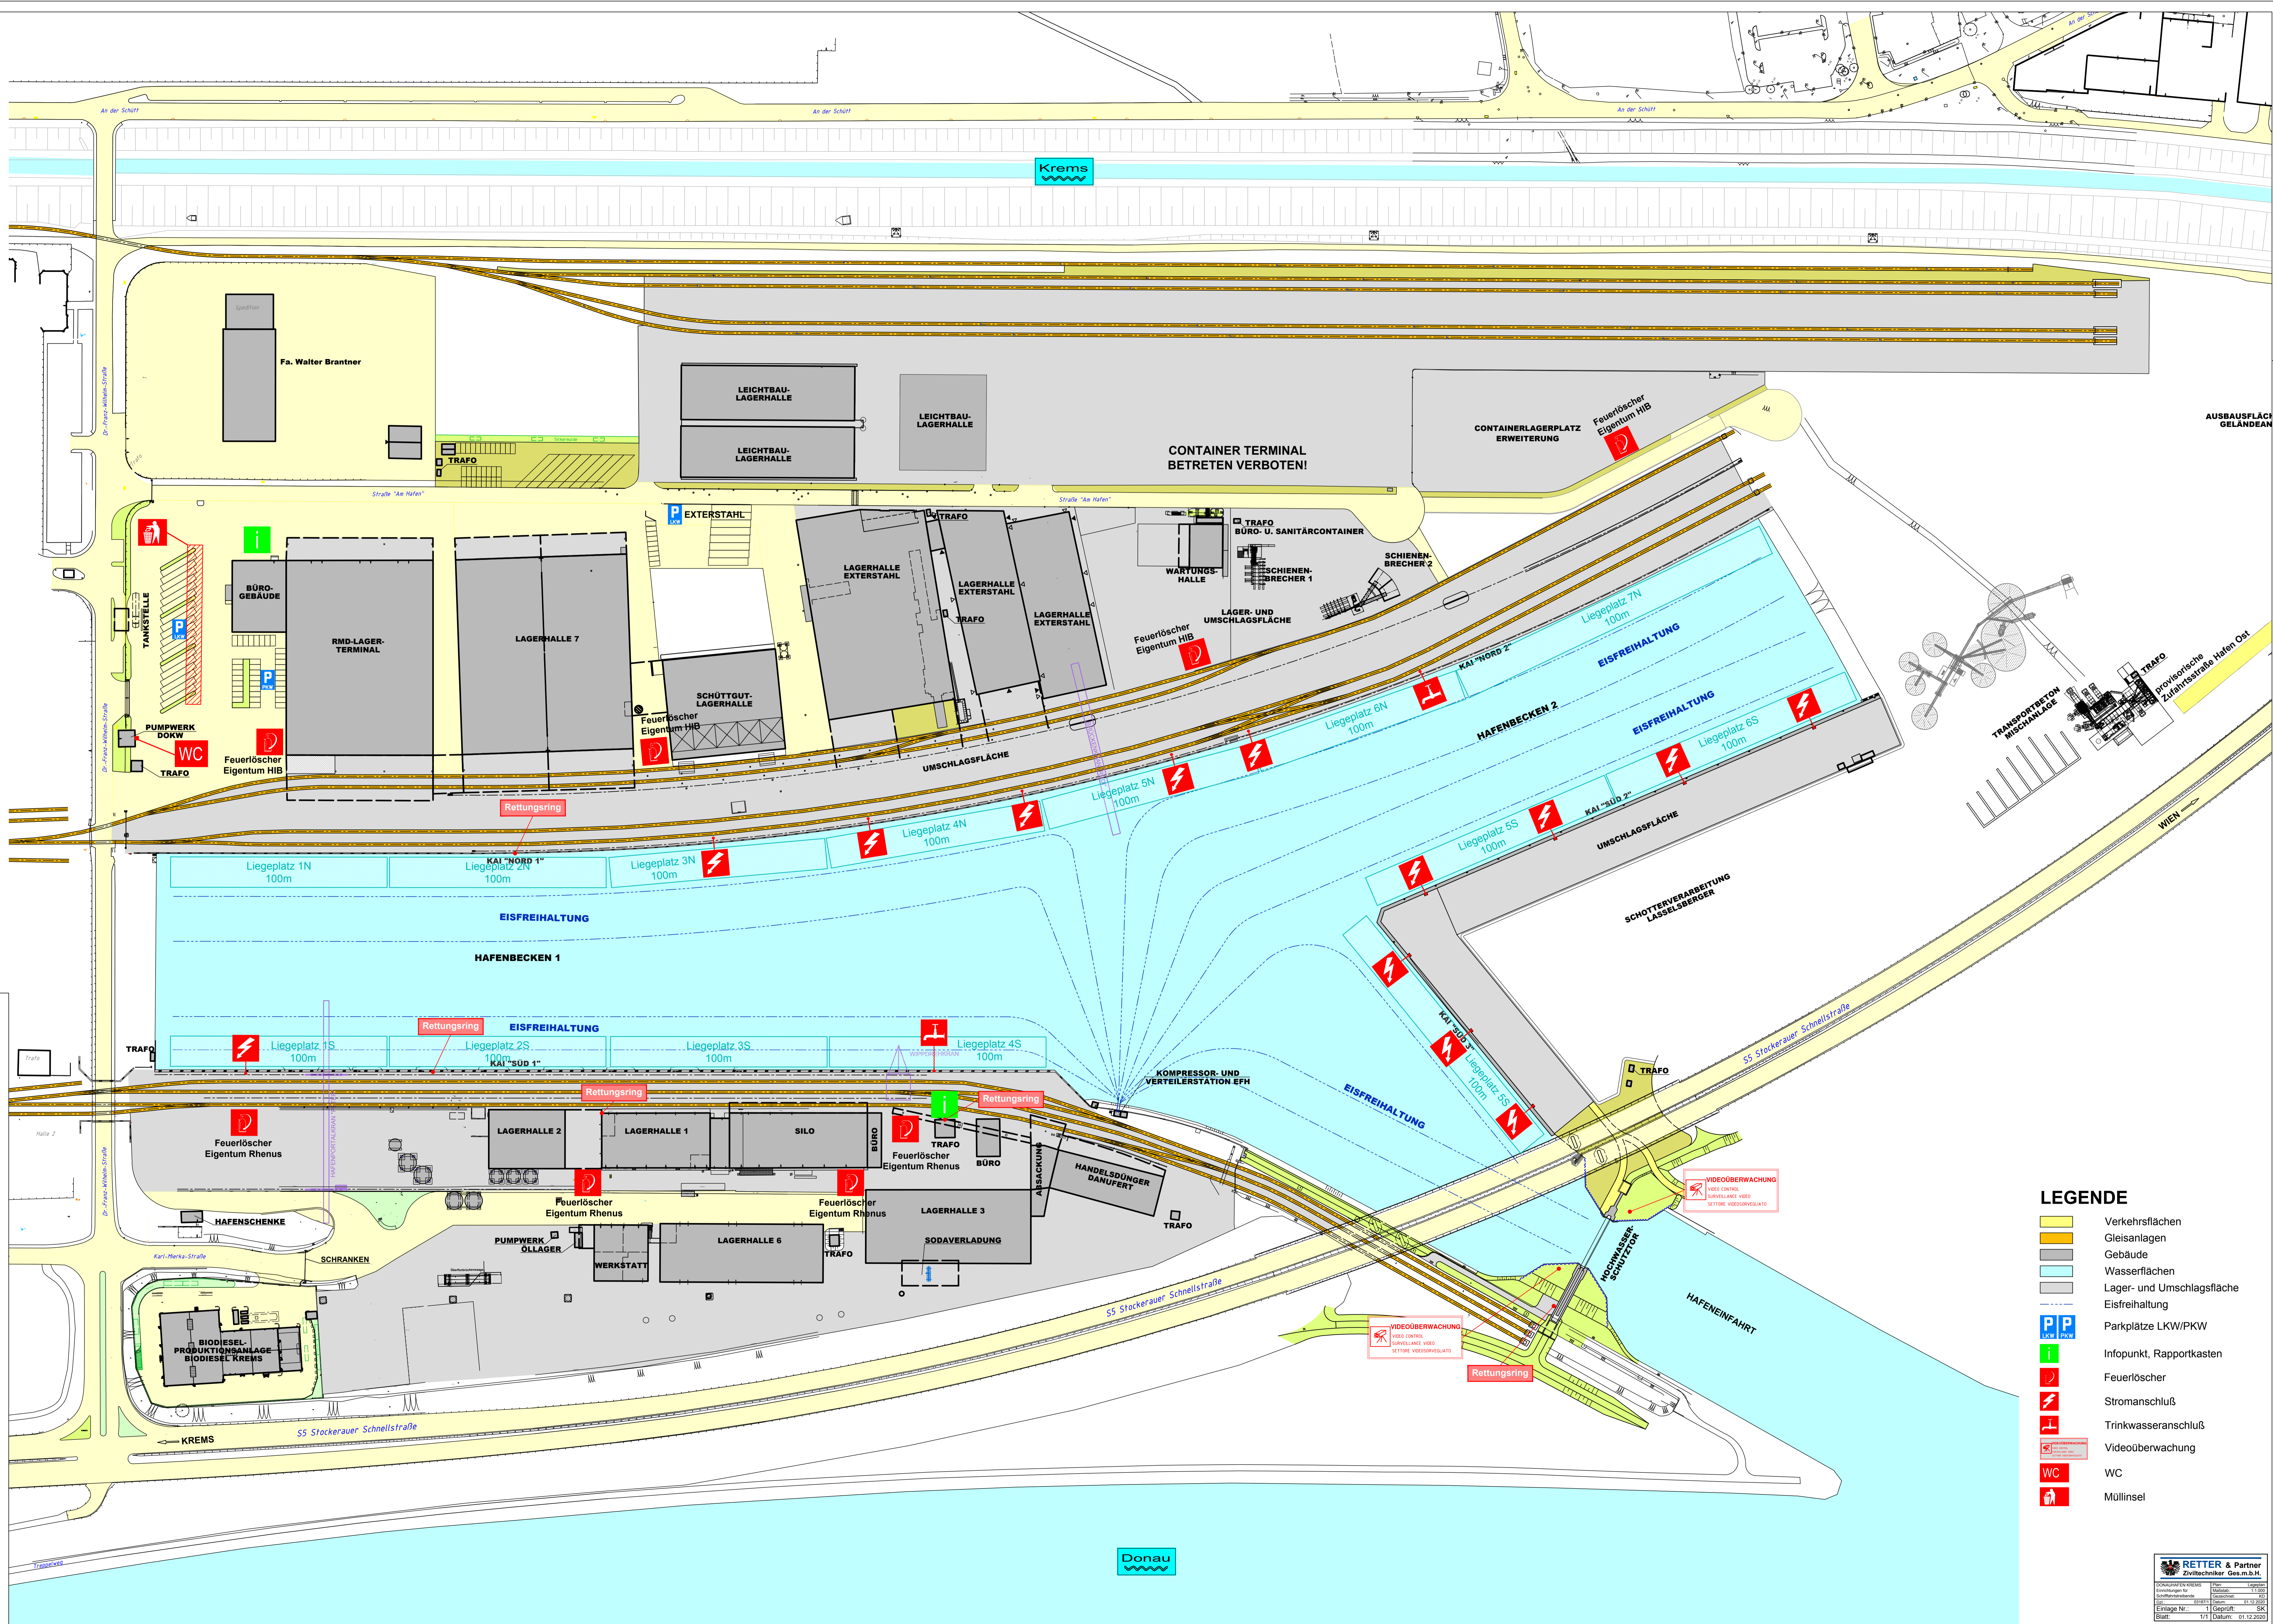

- LEGENDE**
- Verkehrsflächen
 - Gleisanlagen
 - Gebäude
 - Wasserflächen
 - Lager- und Umschlagsfläche
 - Eisfreihaltung
 - Parkplätze LKW/PKW
 - Infopunkt, Rapportkasten
 - Feuerlöscher
 - Stromanschluß
 - Trinkwasseranschluß
 - Videoüberwachung
 - WC
 - Müllinsel

RETTER & Partner
Ziviltechniker Ges.m.b.H.
Ingenieurkonsulten für Bauwesen
3500 Krems/D., Kremstalstraße 49
Tel. 02732/85678 office@ib-retter.at