


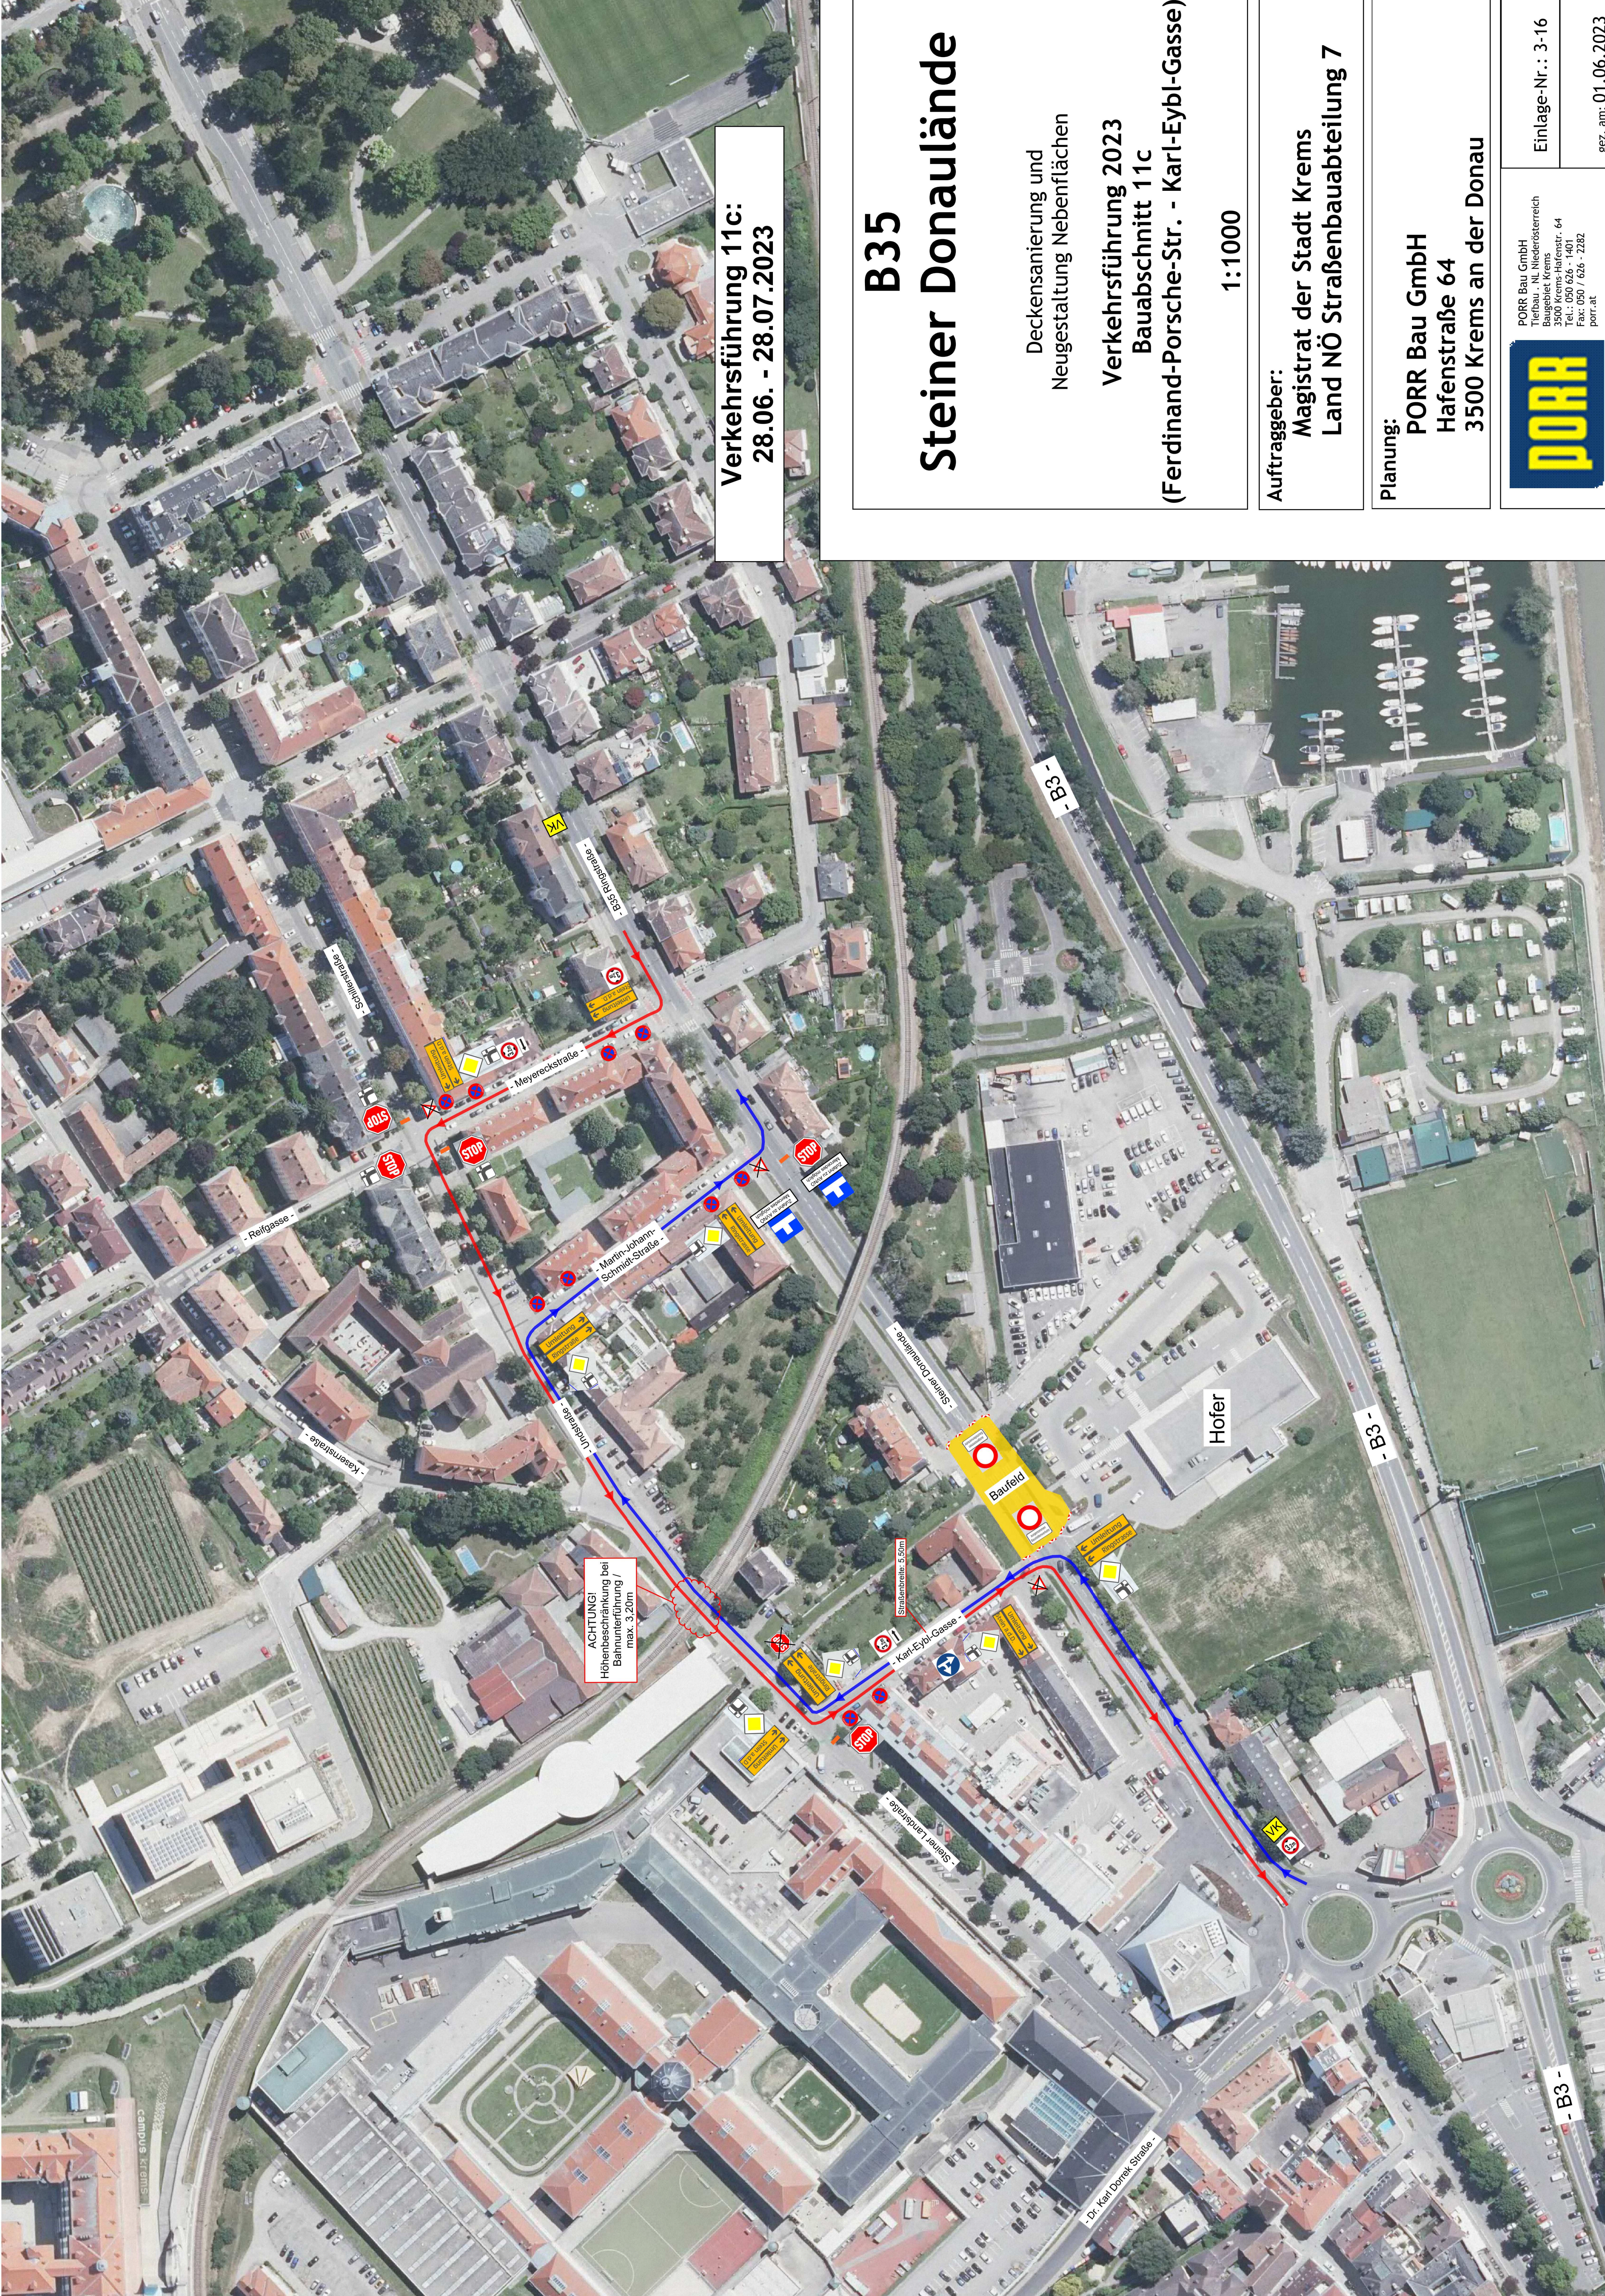

Verkehrsführung 11c:
28.06. - 28.07.2023

B35

Steiner Donaulände

Deckensanierung und
Neugestaltung Nebenflächen

Verkehrsführung 2023
Baubabschnitt 11c
(Ferdinand-Porsche-Str. - Karl-Eybl-Gasse)

1:1000

Auftraggeber:
Magistrat der Stadt Krems
Land NÖ Straßenbauabteilung 7

Planung:
PORR Bau GmbH
Hafenstraße 64
3500 Krems an der Donau



PORR Bau GmbH
Tiefbau · NL Niederösterreich
Baugebiet Krems
3500 Krems-Hafensstr. 64
Tel.: 030 626 - 1401
Fax: 030 / 626 - 7282
porr.at

Einlage-Nr.: 3-16

gez. am: 01.06.2023