

F 7



Standort: Lehnnergasse, nach ÖBB-Unterführung
Blickrichtung: Ausgang ÖBB

F 8



Standort: Lehnnergasse, nach ÖBB-Unterführung
Blickrichtung: westlicher Straßenbereich

F 9



Standort: Lehnnergasse, nach ÖBB-Unterführung
Blickrichtung: östlicher Straßenbereich nach ÖBB-Unterführung

F 10




Standort: Lehnnergasse, nach ÖBB-Unterführung
Blickrichtung: östlicher Straßenbereich


F 11



Standort:	Lehnergasse, nach ÖBB-Unterführung
Blickrichtung:	vor Einmündung Pointgasse

PP 7309
H=197.906m

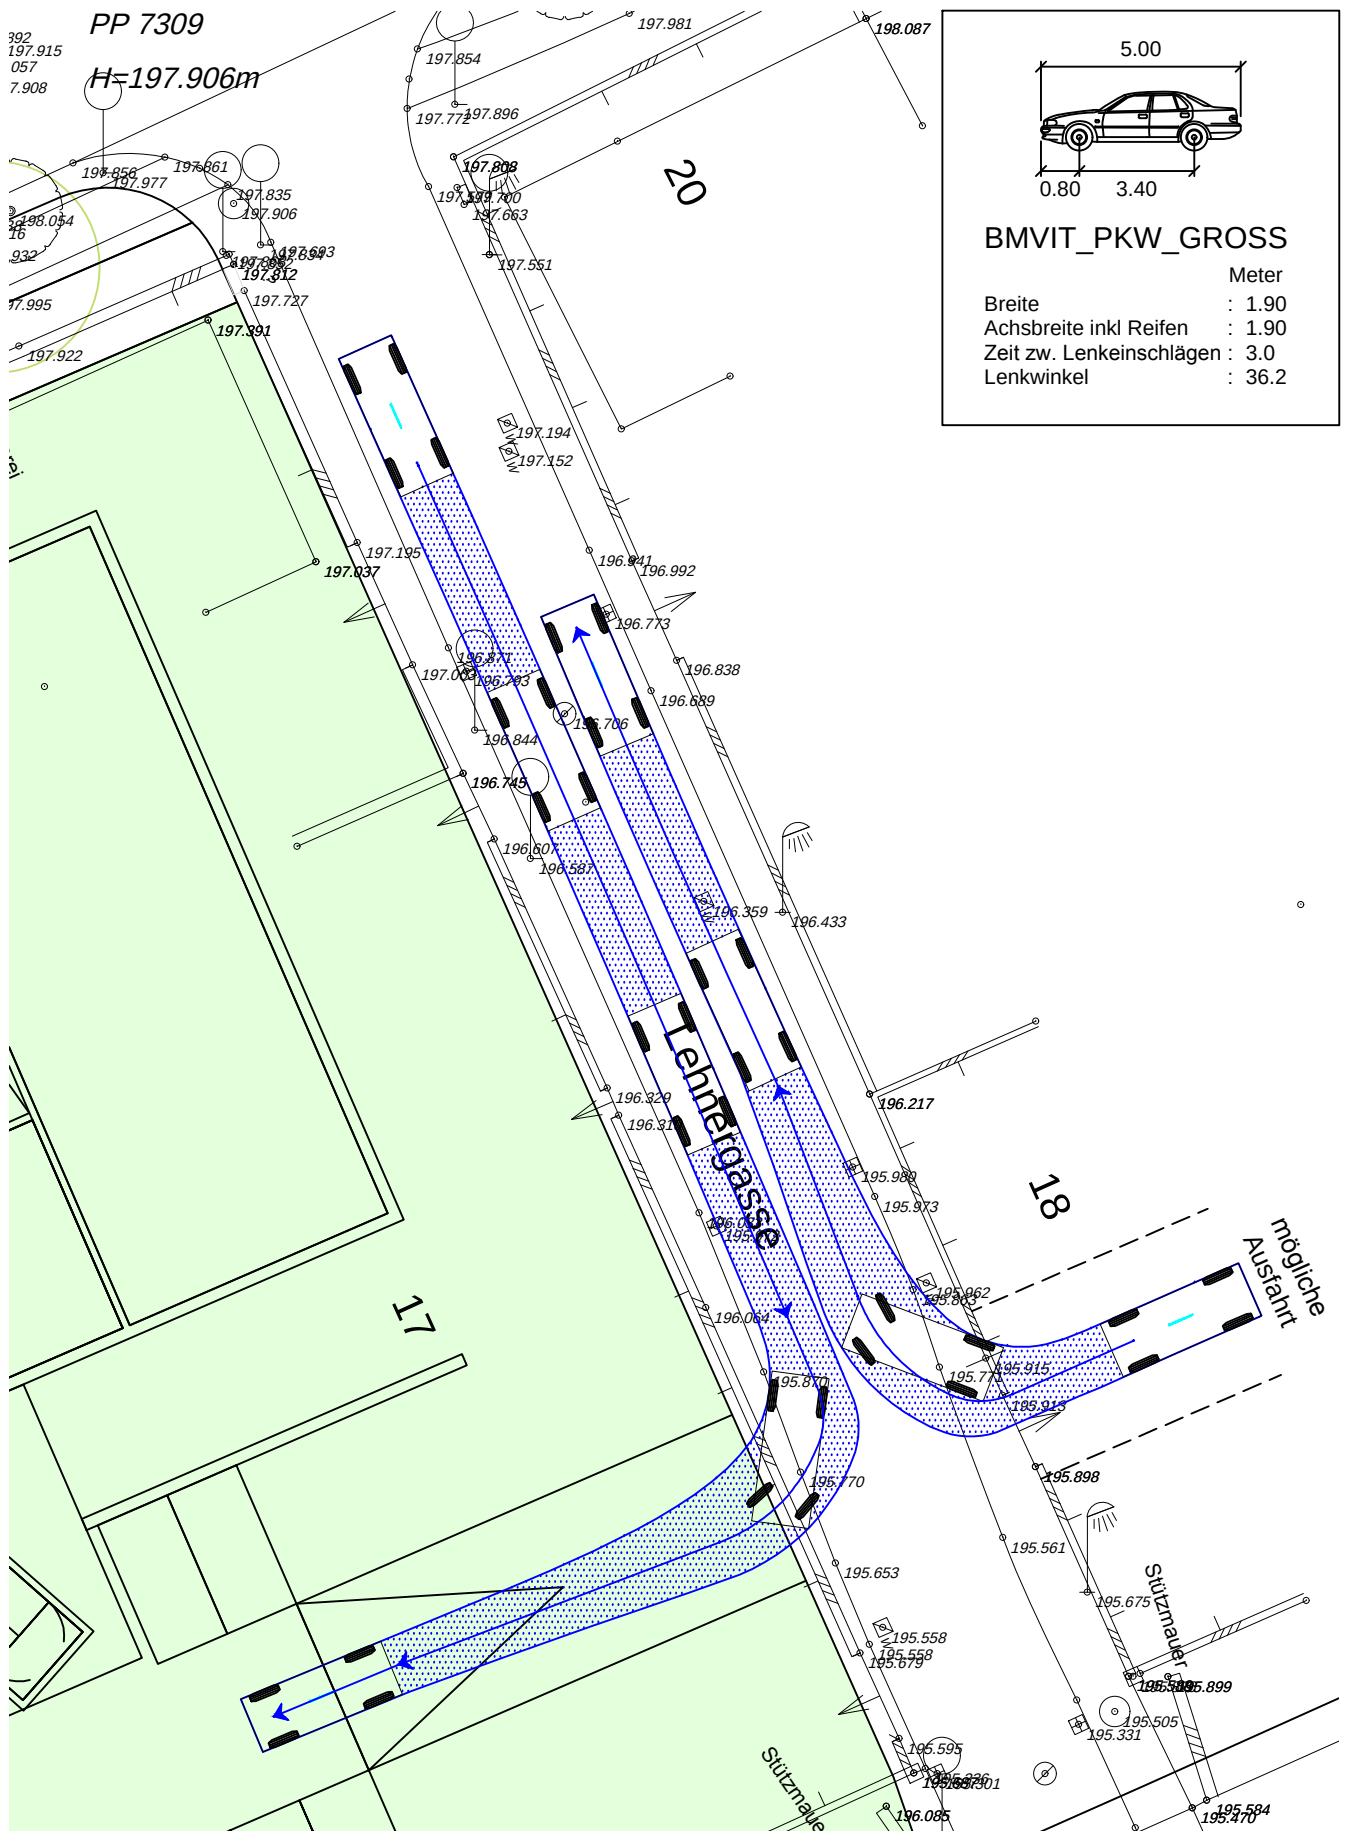

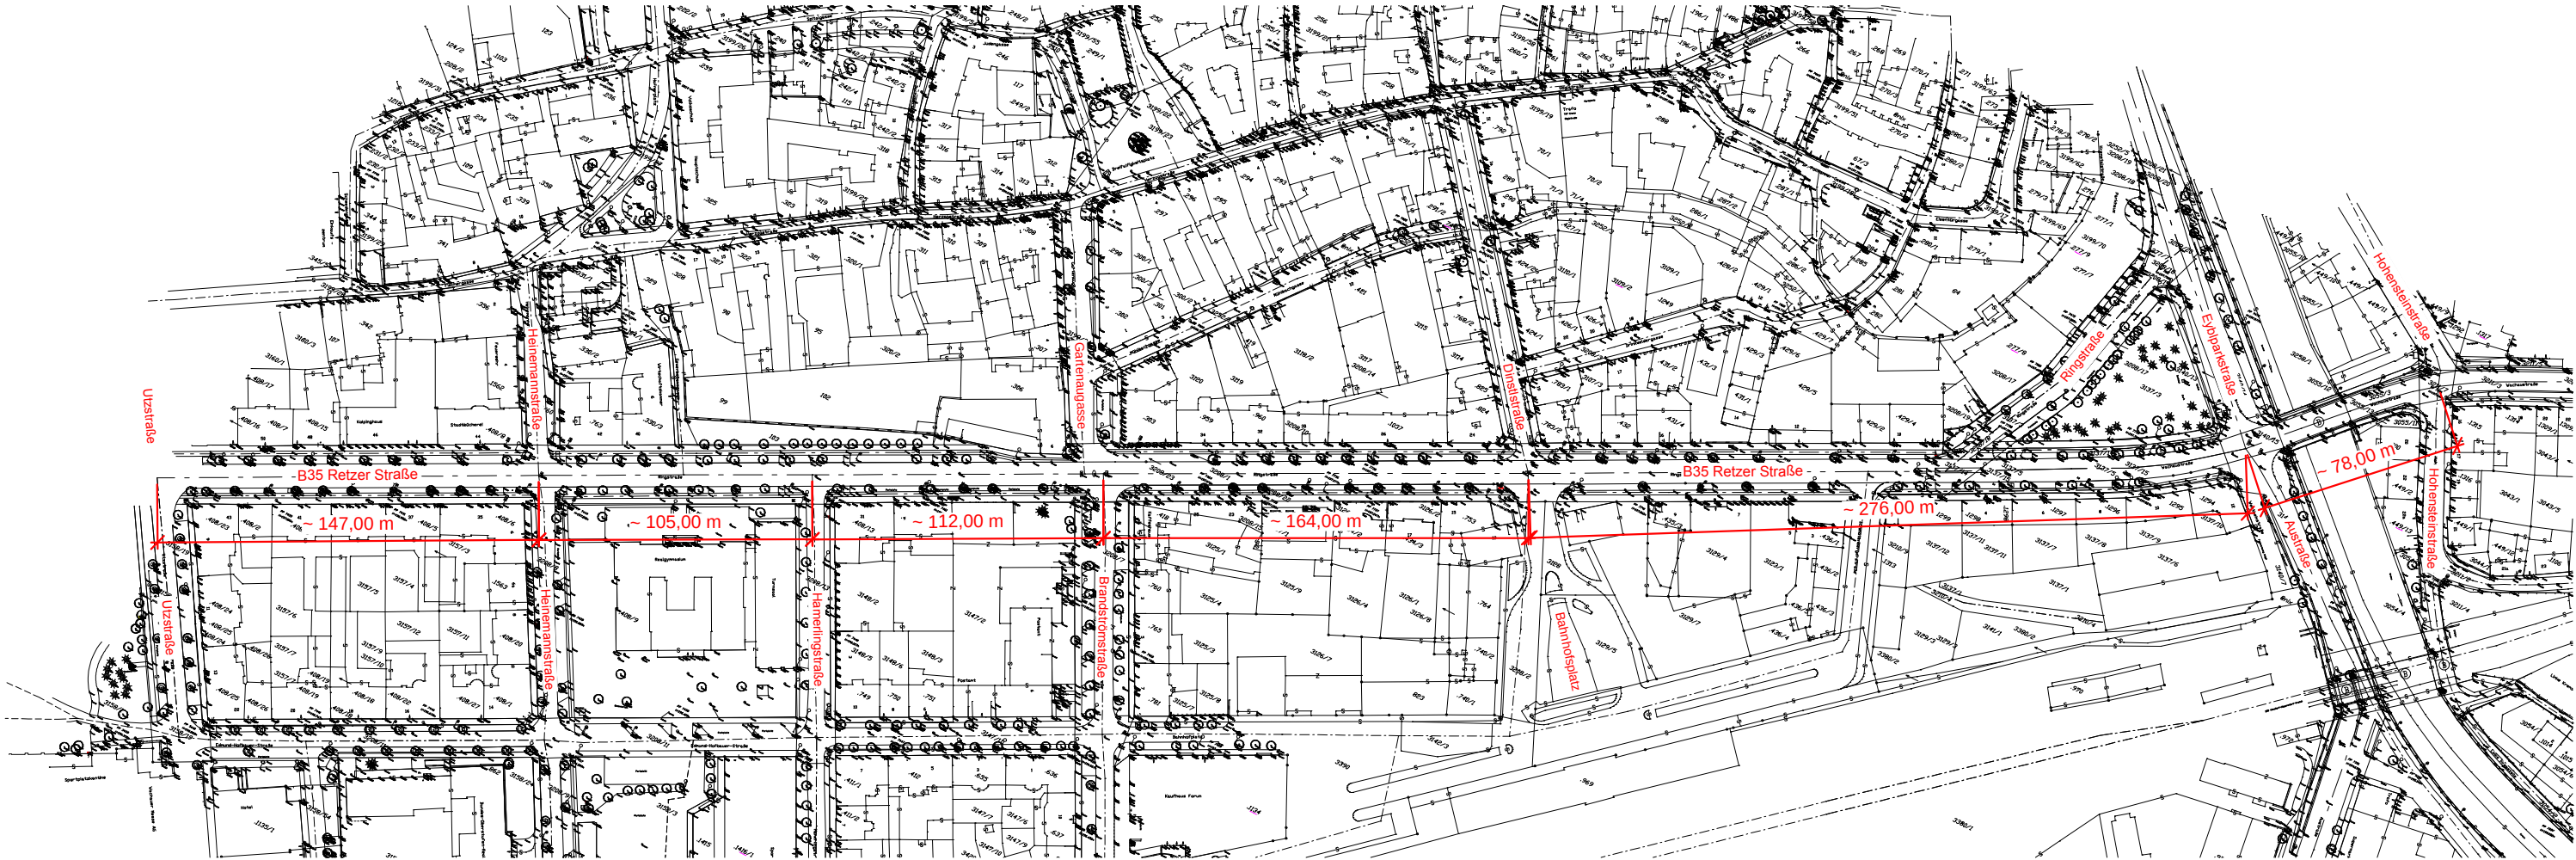

B35 Retzer Straße
Bereich Wiener Straße
Übersicht Vollausbau
Abschätzung zusätzlicher
Verkehrsbelastungen


LEGENDE:

- Bestand Neu
- Ausbaustufe 1
- Ausbaustufe 2
- Straßenausbau fertig
- Straßenausbau geplant
- Projektnummer
- Kfz/24h

RETTER & Partner
Ziviltechniker Ges.m.b.H.

B35 Retzer Straße
Bereich Wiener Straße
VTU 2019
Gd.: 19063
Einlage Nr.: 2
Blatt: 1/1
Datenname: 2 Übersichtsluftbild Wiener Straße_2019-07-17.dwg
Plangröße: 0,37 m²

Plan: Übersichtsluftbild
Maßstab: 1:1.000
Gezeichnet: KI
Datum: 17.07.2019
Geprüft: RE
Datum: 17.07.2019

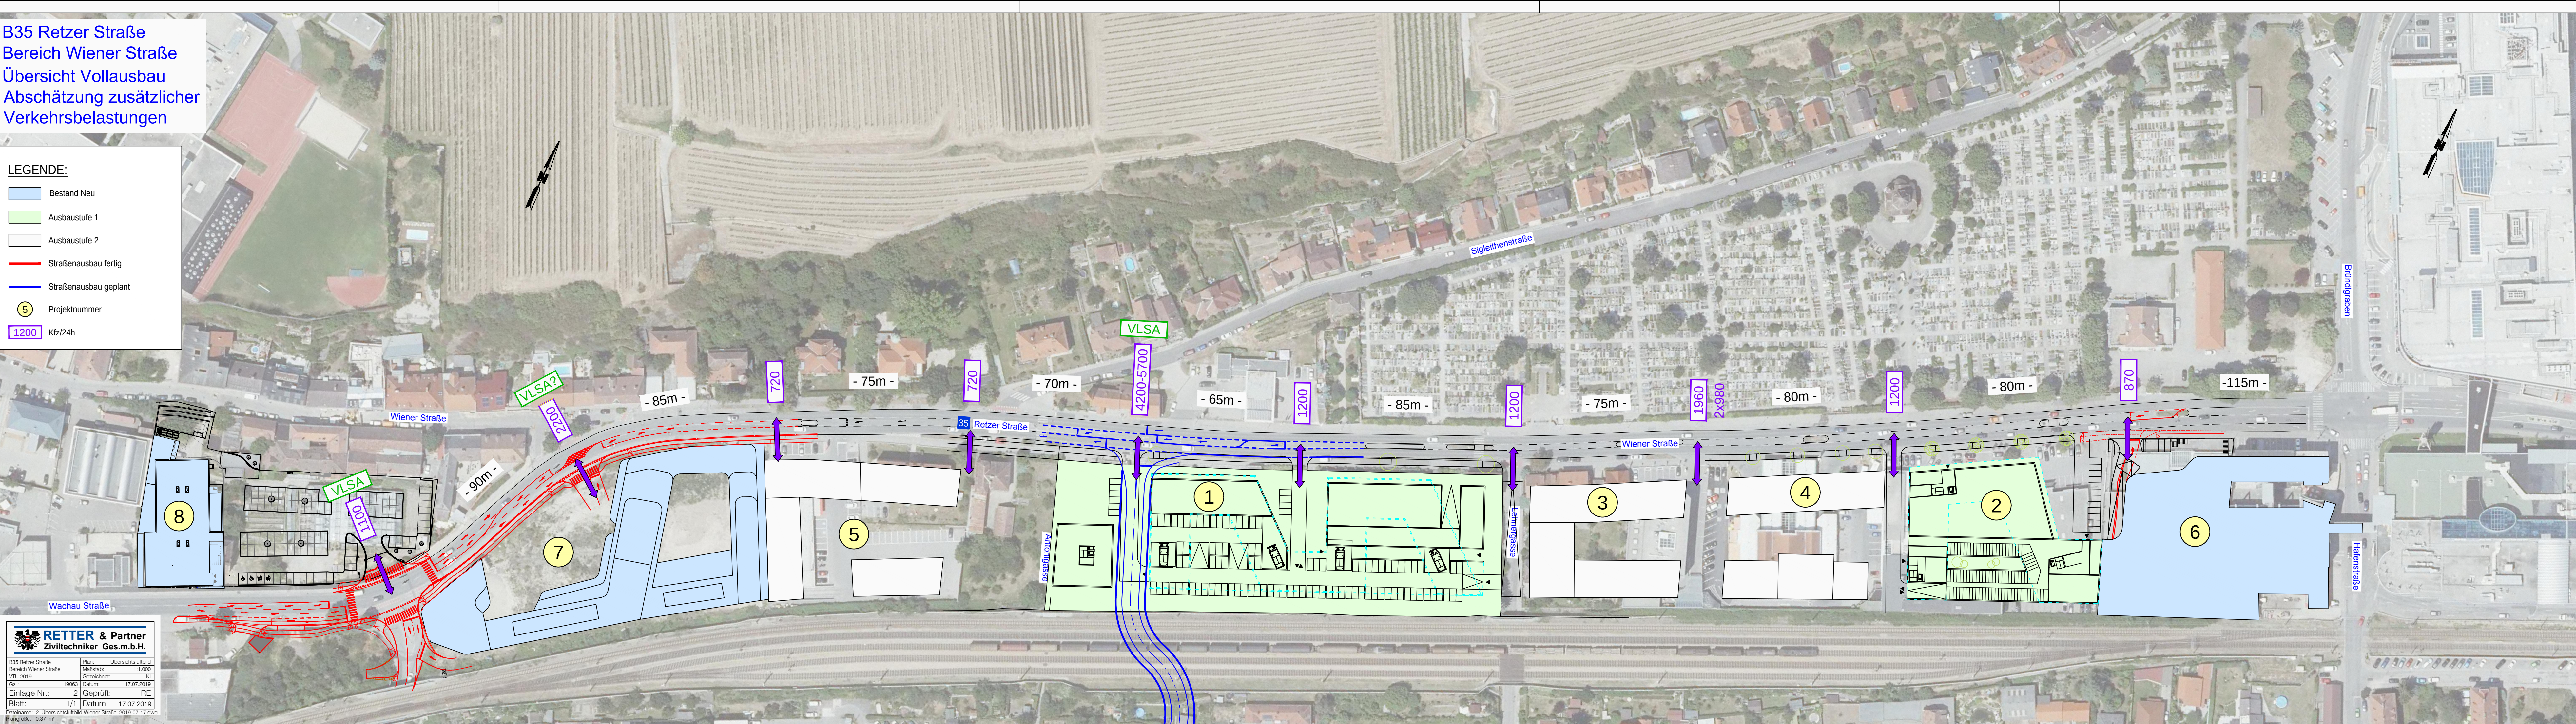


Magistrat der Stadt Krems
Baudirektion
MTK Real GmbH
Kremser Straße 23, 3550 Langenlois

B35 RETZER STRASSE
BEREICH
WIENER STRASSE / WACHAU STRASSE

VOLLAUSBAU
VERKEHRSTECHNISCHE
ÜBERPRÜFUNG
2019

ÜBERSICHTSLUFTBILD

C					
B					
A					
Index	Datum	Änderung		Gez.	Gepr.
 RETTER & Partner Ziviltechniker G.m.b.H. Ingenieurkonsultanten für Bauwesen 3500 Krems/D., Kremstalstraße 49 Tel. 02732/85678 office@ib-retter.at					
GEZEICHNET	KI	GZL. 19063	GEPRÜFT	RE	
DATUM	17.07.2019	EINLAGEZAHL 2	DATUM	17.07.2019	
MASSSTAB	1:1.000		PLANGRÖSSE	0,37 m²	

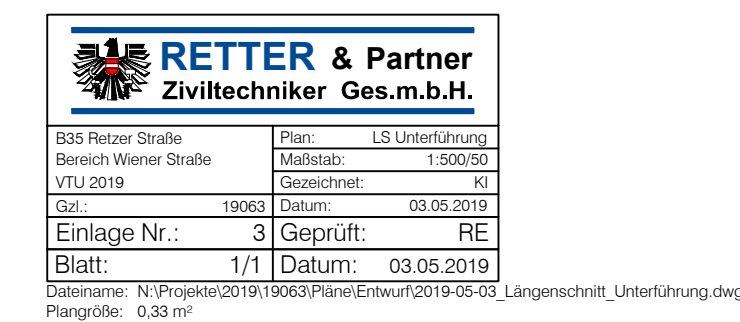

C				
B				
A				
Index	Datum	Änderung	Gez.	Gepr.
 RETTER & Partner Ziviltechniker G.m.b.H. Ingenieurkonsulenten für Bauwesen 3500 Krems/D., Kremstalstraße 49 Tel. 02732/85678 office@ib-retter.at				
GEZEICHNET	KI	GZL. 19063	GEPRÜFT	RE
DATUM	03.05.2019	EINLAGEZAHL	DATUM	03.05.2019
MASSSTAB	1:500/50	3	PLANGRÖSSE	0,33 m²