


Bauabschnitt 5A 2021

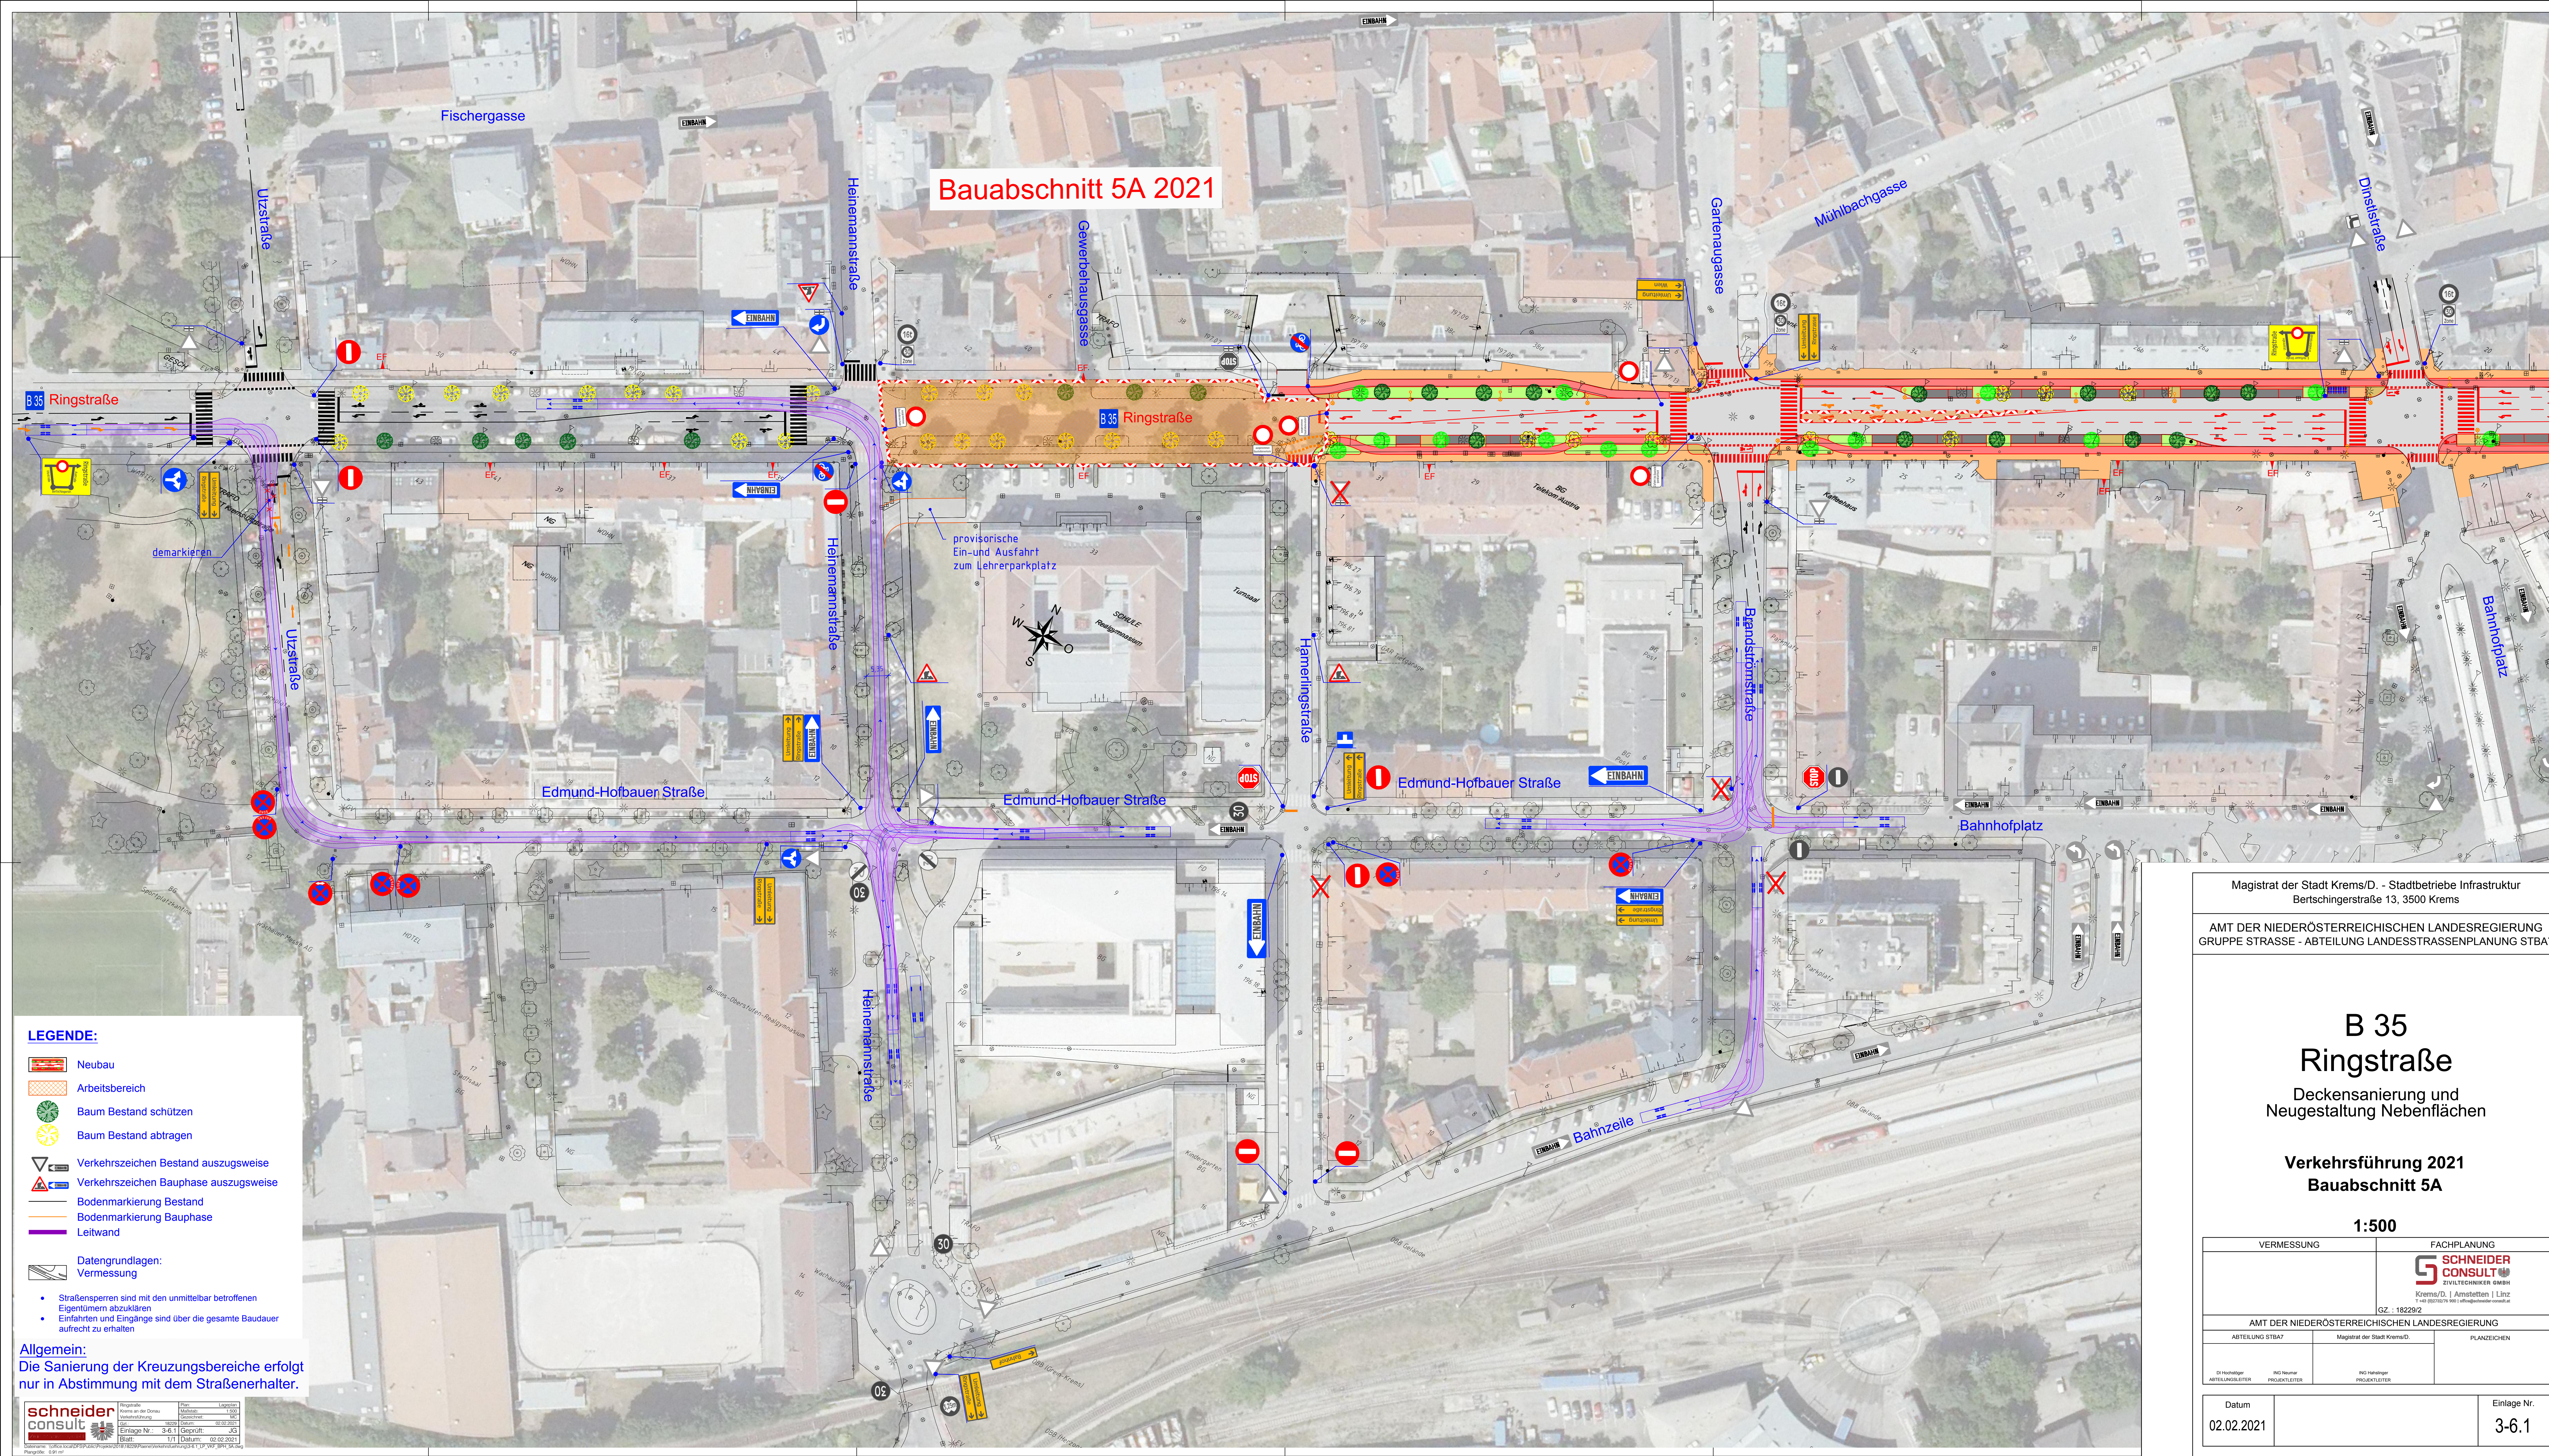

Magistrat der Stadt Krems/D. - Stadtbetriebe Infrastruktur
Bertschingerstraße 13, 3500 Krems

AMT DER NIEDERÖSTERREICHISCHEN LANDESREGIERUNG
GRUPPE STRASSE - ABTEILUNG LANDESSTRASSENPLANUNG STBA7

B 35 Ringstraße

Deckensanierung und
Neugestaltung Nebenflächen

Verkehrsführung 2021
Bauabschnitt 5A

1:500

VERMESSUNG		FACHPLANUNG	
		SCHNEIDER CONSULT ZIVILTECHNIKER GMBH Krems/D. Amstetten Linz T +43 (0)2742/76 900 e.fuss@schneider-consult.at	
GZ.: 18229/2			
AMT DER NIEDERÖSTERREICHISCHEN LANDESREGIERUNG			
ABTEILUNG STBA7		Magistrat der Stadt Krems/D.	PLANZEICHEN
DI Hochingenieur ABTEILUNGSDIREKTOR	ING-Ingenieur PROJEKTLEITER	ING-Ingenieur PROJEKTLEITER	

Datum
02.02.2021

Einlage Nr.
3-6.1

LEGENDE:

- Neubau
- Arbeitsbereich
- Baum Bestand schützen
- Baum Bestand abtragen
- Verkehrszeichen Bestand auszugswise
- Verkehrszeichen Bauphase auszugswise
- Bodenmarkierung Bestand
- Bodenmarkierung Bauphase
- Leitwand
- Datengrundlagen:
Vermessung

- Straßensperrn sind mit den unmittelbar betroffenen Eigentümern abzuklären
- Einfahrten und Eingänge sind über die gesamte Baudauer aufrecht zu erhalten

Allgemein:
Die Sanierung der Kreuzungsbereiche erfolgt nur in Abstimmung mit dem Straßenerhalter.