


Bauabschnitt 6A Totalsperre 2021

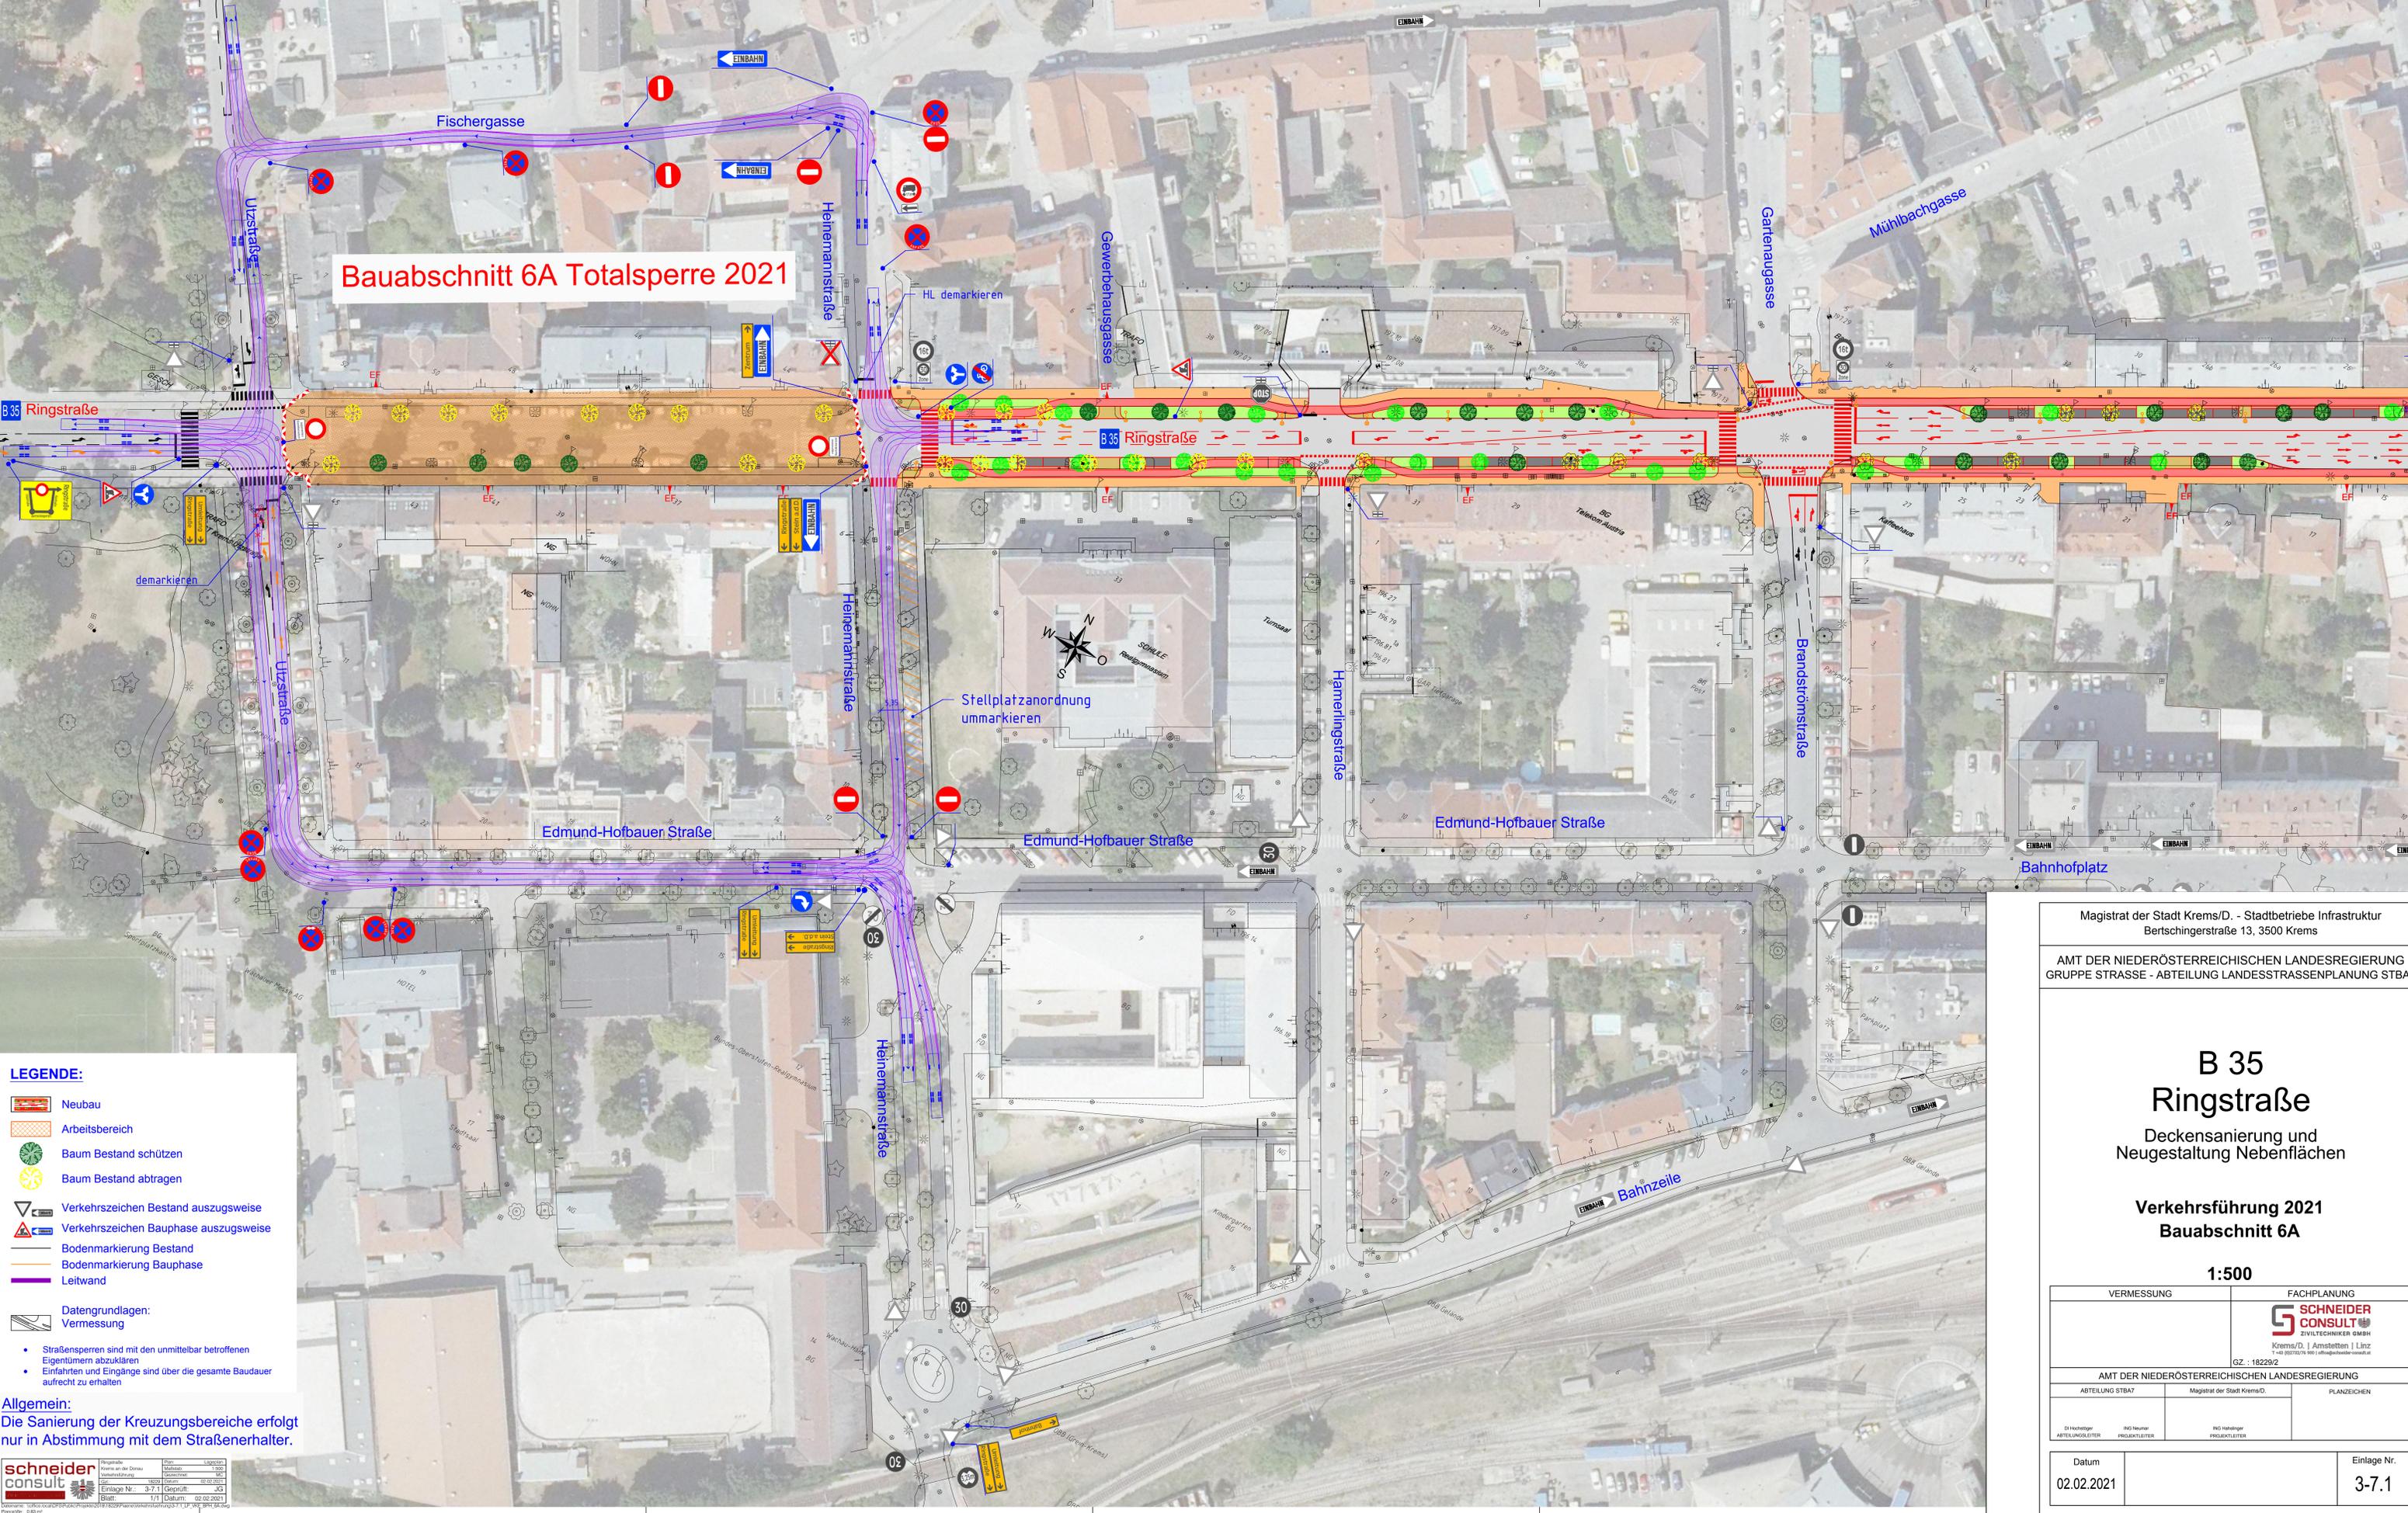

- LEGENDE:**
- Neubau
 - Arbeitsbereich
 - Baum Bestand schützen
 - Baum Bestand abtragen
 - Verkehrszeichen Bestand auszugweise
 - Verkehrszeichen Bauphase auszugweise
 - Bodenmarkierung Bestand
 - Bodenmarkierung Bauphase
 - Leitwand
 - Datengrundlagen: Vermessung
- Straßensperren sind mit den unmittelbar betroffenen Eigentümern abzuklären
 - Einfahrten und Eingänge sind über die gesamte Baudauer aufrecht zu erhalten

Allgemein:
Die Sanierung der Kreuzungsbereiche erfolgt nur in Abstimmung mit dem Straßenerhalter.

schneider consult

Projektleiter: [Name]
 Datum: 02.02.2021
 Blatt: 1/1

Magistrat der Stadt Krems/D. - Stadtbetriebe Infrastruktur
 Bertschingerstraße 13, 3500 Krems
 AMT DER NIEDERÖSTERREICHISCHEN LANDESREGIERUNG
 GRUPPE STRASSE - ABTEILUNG LANDESSTRASSENPLANUNG STBA7

B 35 Ringstraße

Deckensanierung und Neugestaltung Nebenflächen

Verkehrsführung 2021
 Bauabschnitt 6A

1:500

| | | | |
|--|--|---|------------------------------|
| VERMESSUNG | | FACHPLANUNG | |
| | | SCHNEIDER CONSULT ZIVILTECHNIKER GMBH Krems/D. Amstetten Linz T +43 (0)3702 (7) 903 info@schneiderconsult.at GZ : 18229/2 | |
| AMT DER NIEDERÖSTERREICHISCHEN LANDESREGIERUNG | | | |
| ABTEILUNG STBA7 | | Magistrat der Stadt Krems/D. | PLANZEICHEN |
| D2 Hochegger ABTEILUNGSLEITER | | NG Neuner PROJEKTLEITER | NG Hahnbögl PROJEKTLEITER |
| Datum 02.02.2021 | | Einlage Nr. 3-7.1 | |