


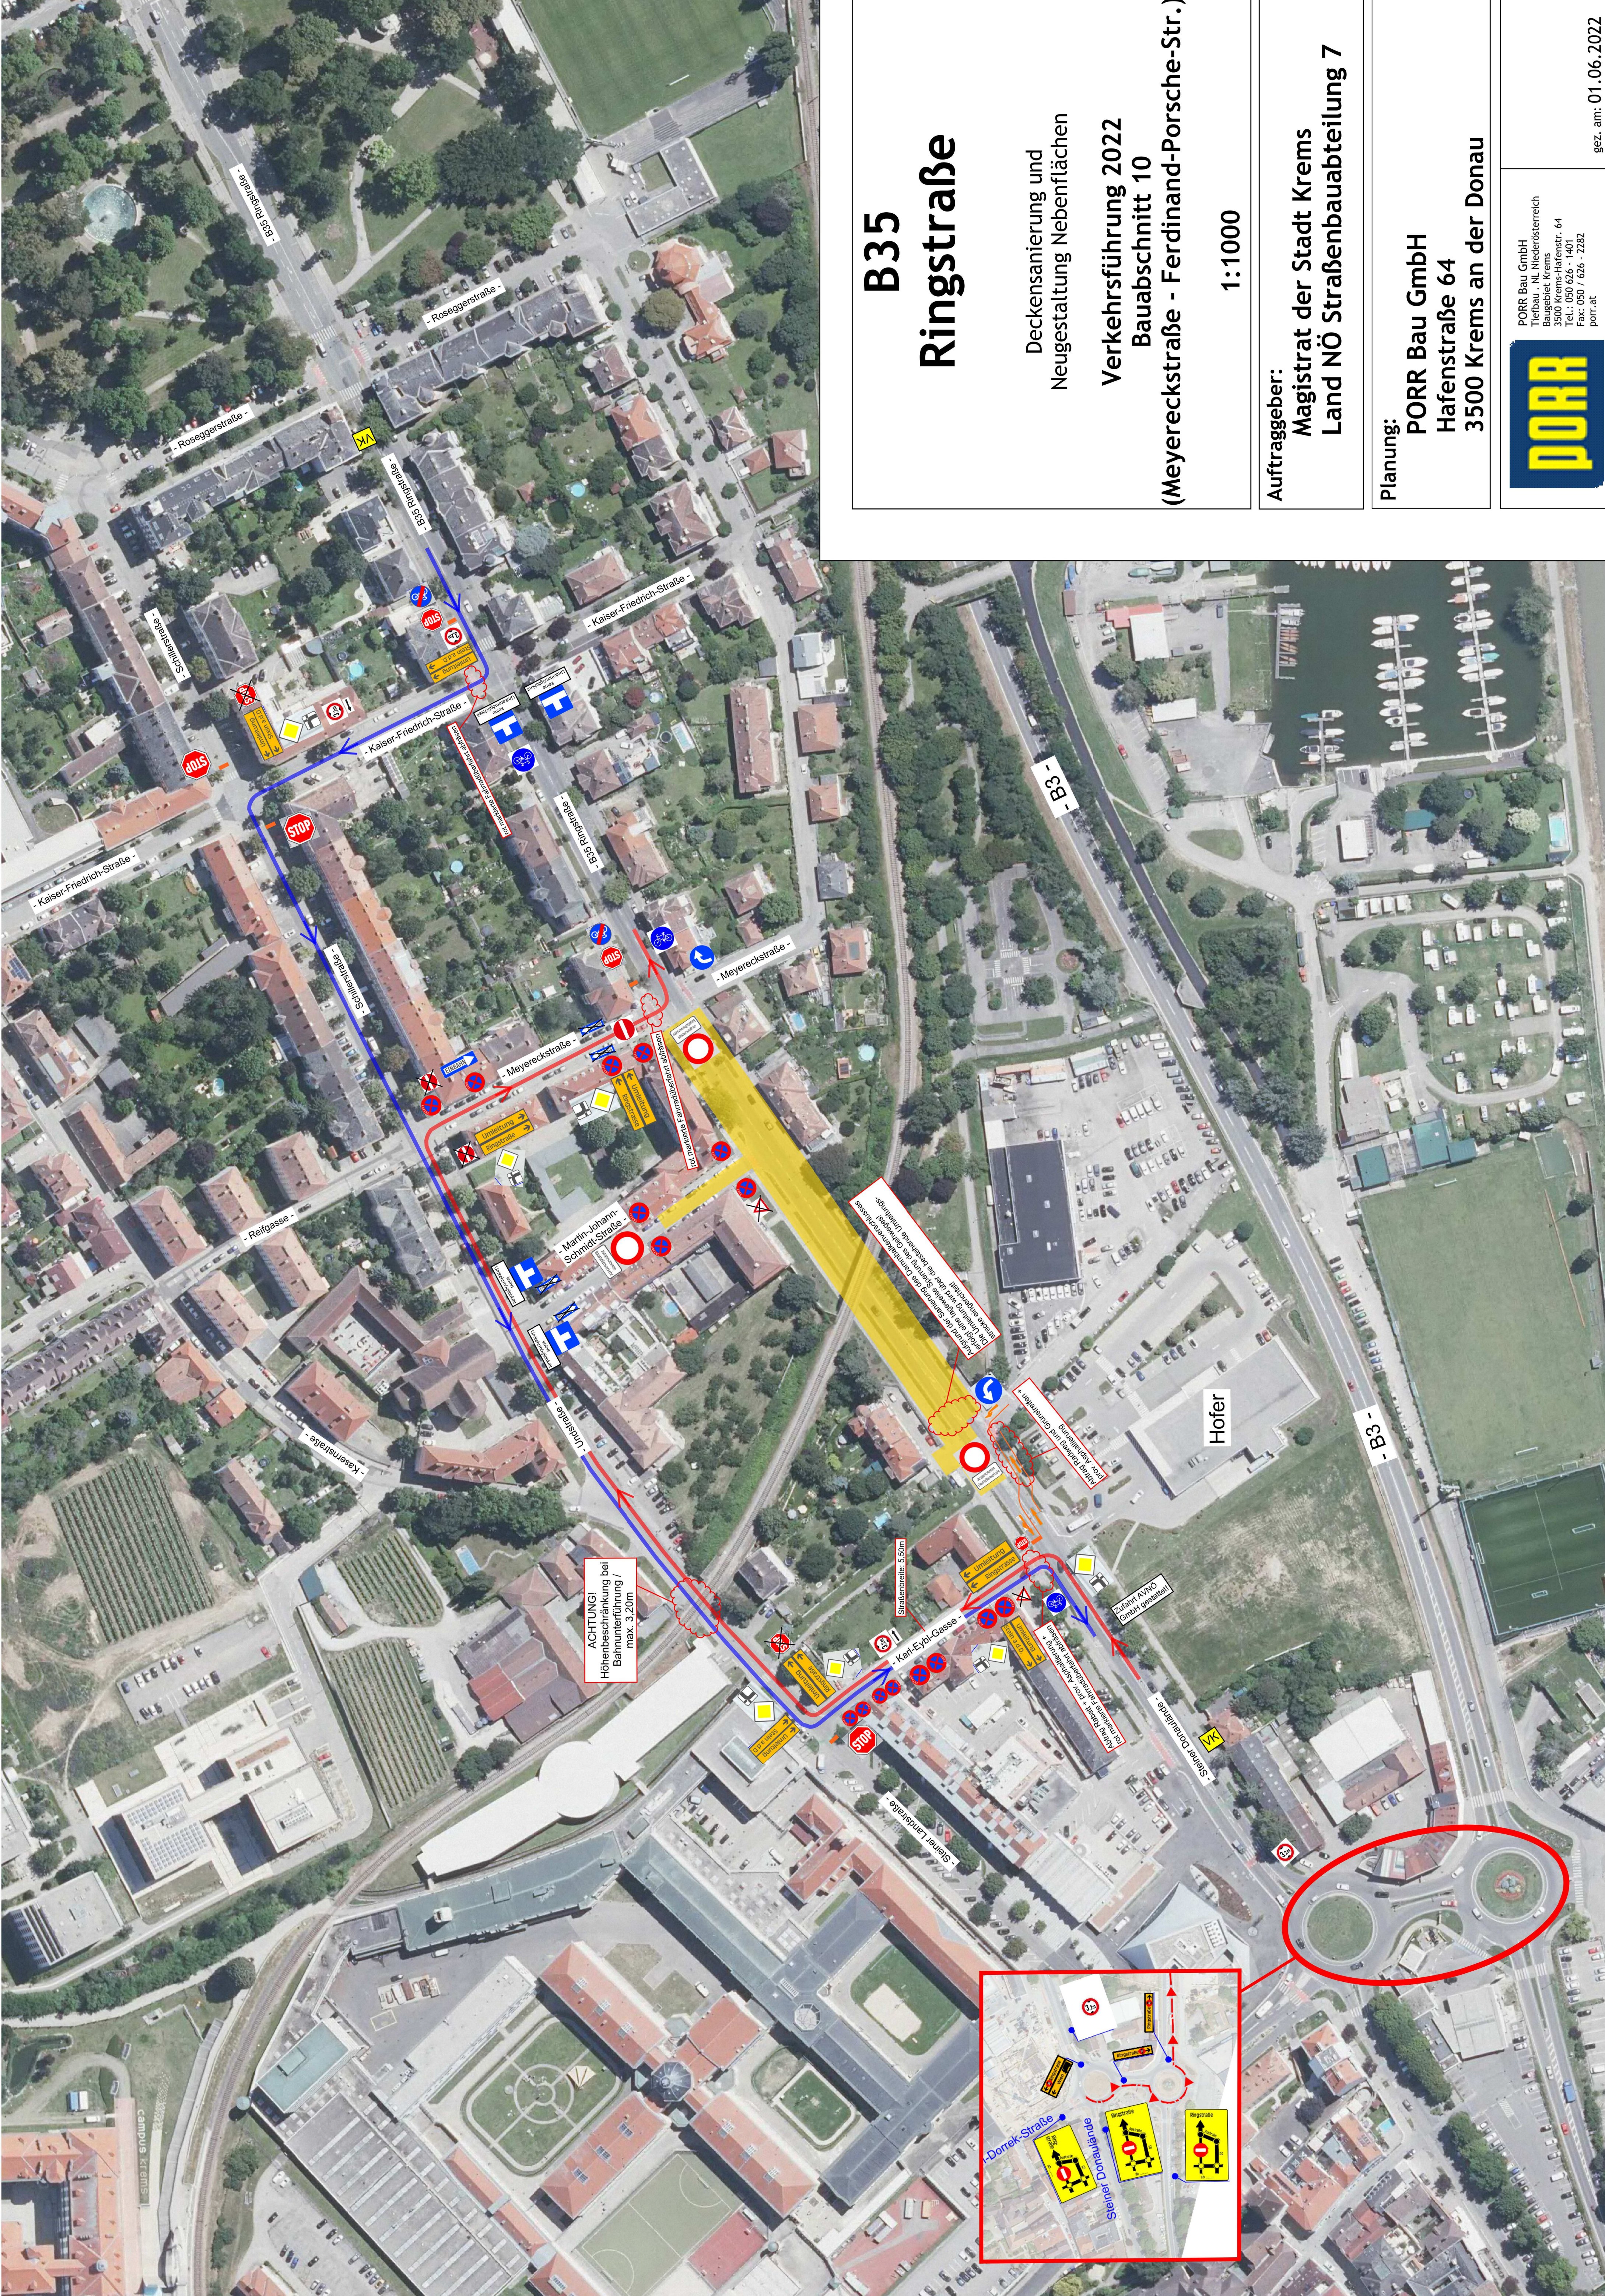

B35
Ringstraße

Deckensanierung und
Neugestaltung Nebenflächen

Verkehrsführung 2022
Baubschnitt 10
(Meyereckstraße - Ferdinand-Porsche-Str.)

1:1000

Auftraggeber:
Magistrat der Stadt Kramsau
Land NÖ Straßenbauabteilung 7

Planung:
PORR Bau GmbH
Hafenstraße 64
3500 Kramsau an der Donau