



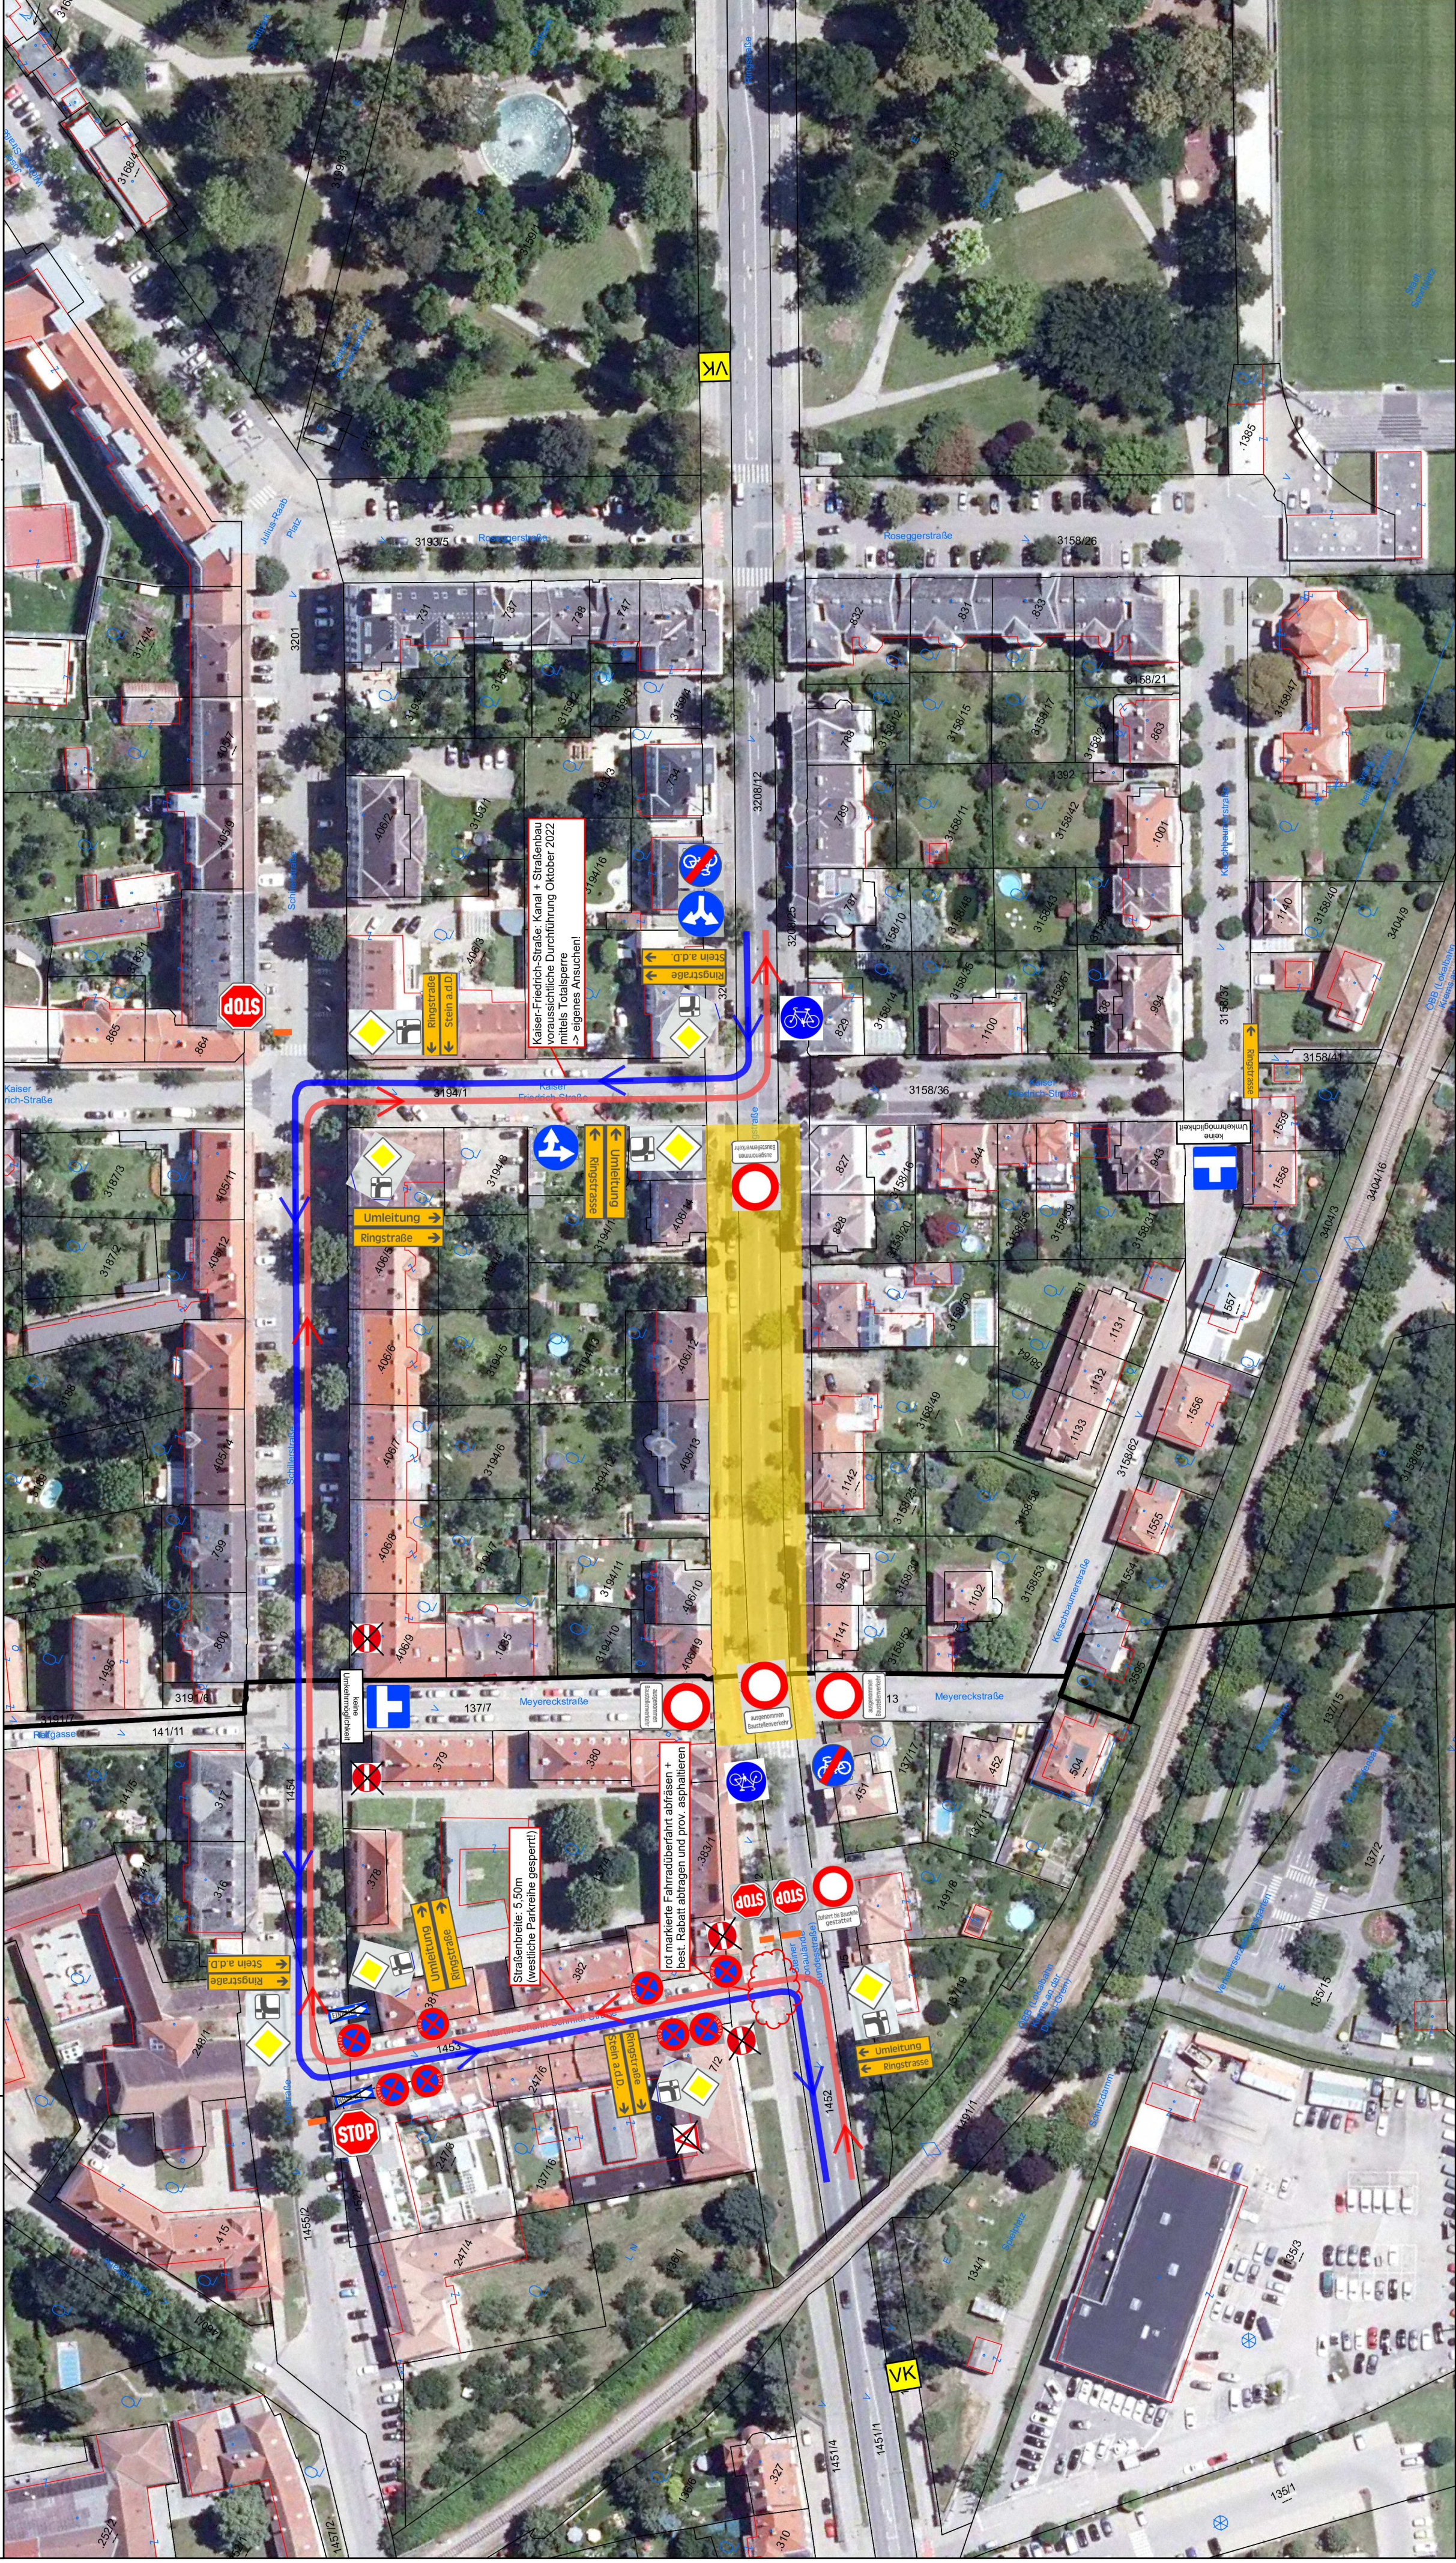

ABA KREMS BA24, RINGSTRASSE - UMLEITUNGSPLAN BA9b (KAISER-FRIEDRICH-STRASSE - MEYERECKSTRASSE)

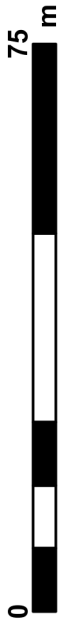

Erstellt für Maßstab
1:1.000



DKM-Datenkopie vom Okt. 2021
Rückfragen/Katasterberatung sowie aktuelle DKM-Daten
erhältlich im zuständigen Vermessungsamt

- RFB Stein
- RFB Bahnhof

B35 Ringstraße
Verkehrsführung 2022
Bauabschnitt 9b
Einlage - Nr.: 3-12